


Промяна на действащ ПУП-ПР за част от кв.49, кв.50 и улична регулация
от о.т.666 до о.т.742 съгласно ПУП-ПР за ПЗ"СЕВЕР", гр. Бургас

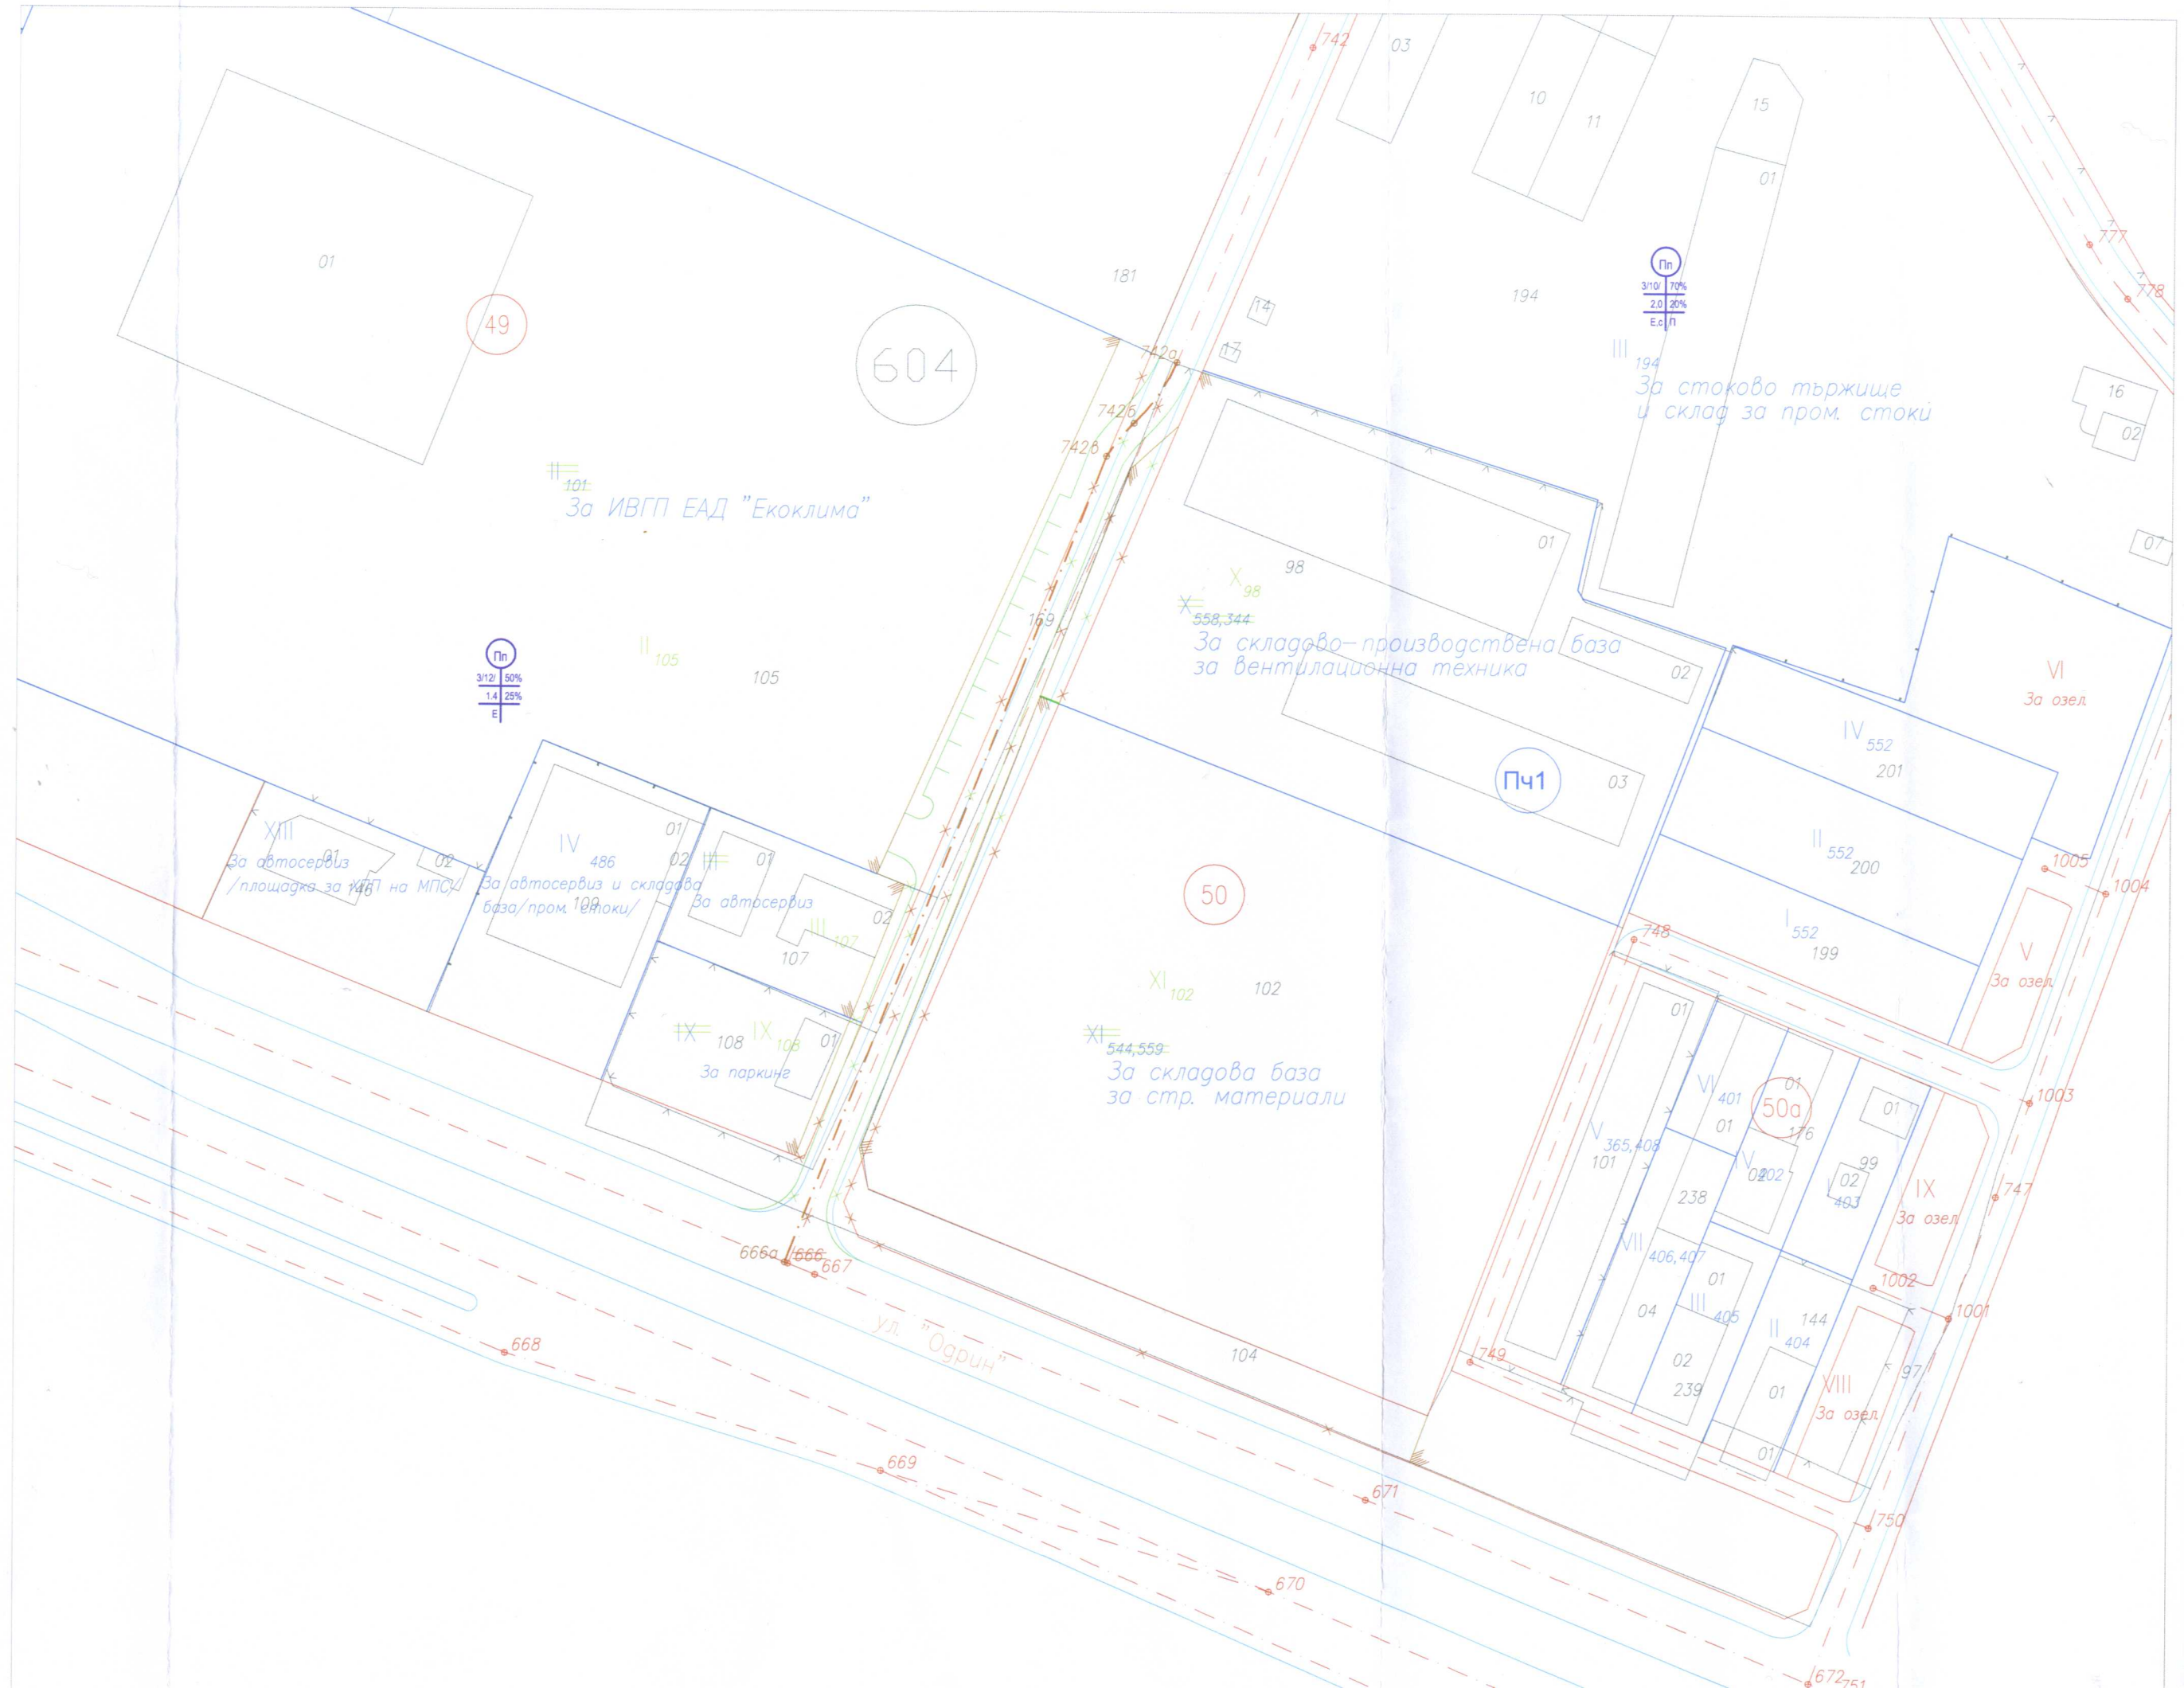

ШИННА-БУРГАС
н.к. Д. Неделчев
896