


**ПЛАН ЗА УЛИЧНА РЕГУЛАЦИЯ**  
 на второстепенната улица от о.т.901 през о.т.901а до о.т.901б  
 за ОБЕКТ: ПУП-ПРЗ на ПИ с идентификатор 07079.3.2178  
 по кадастралната карта на гр.Бургас, местност "Мадика"

М 1:2000

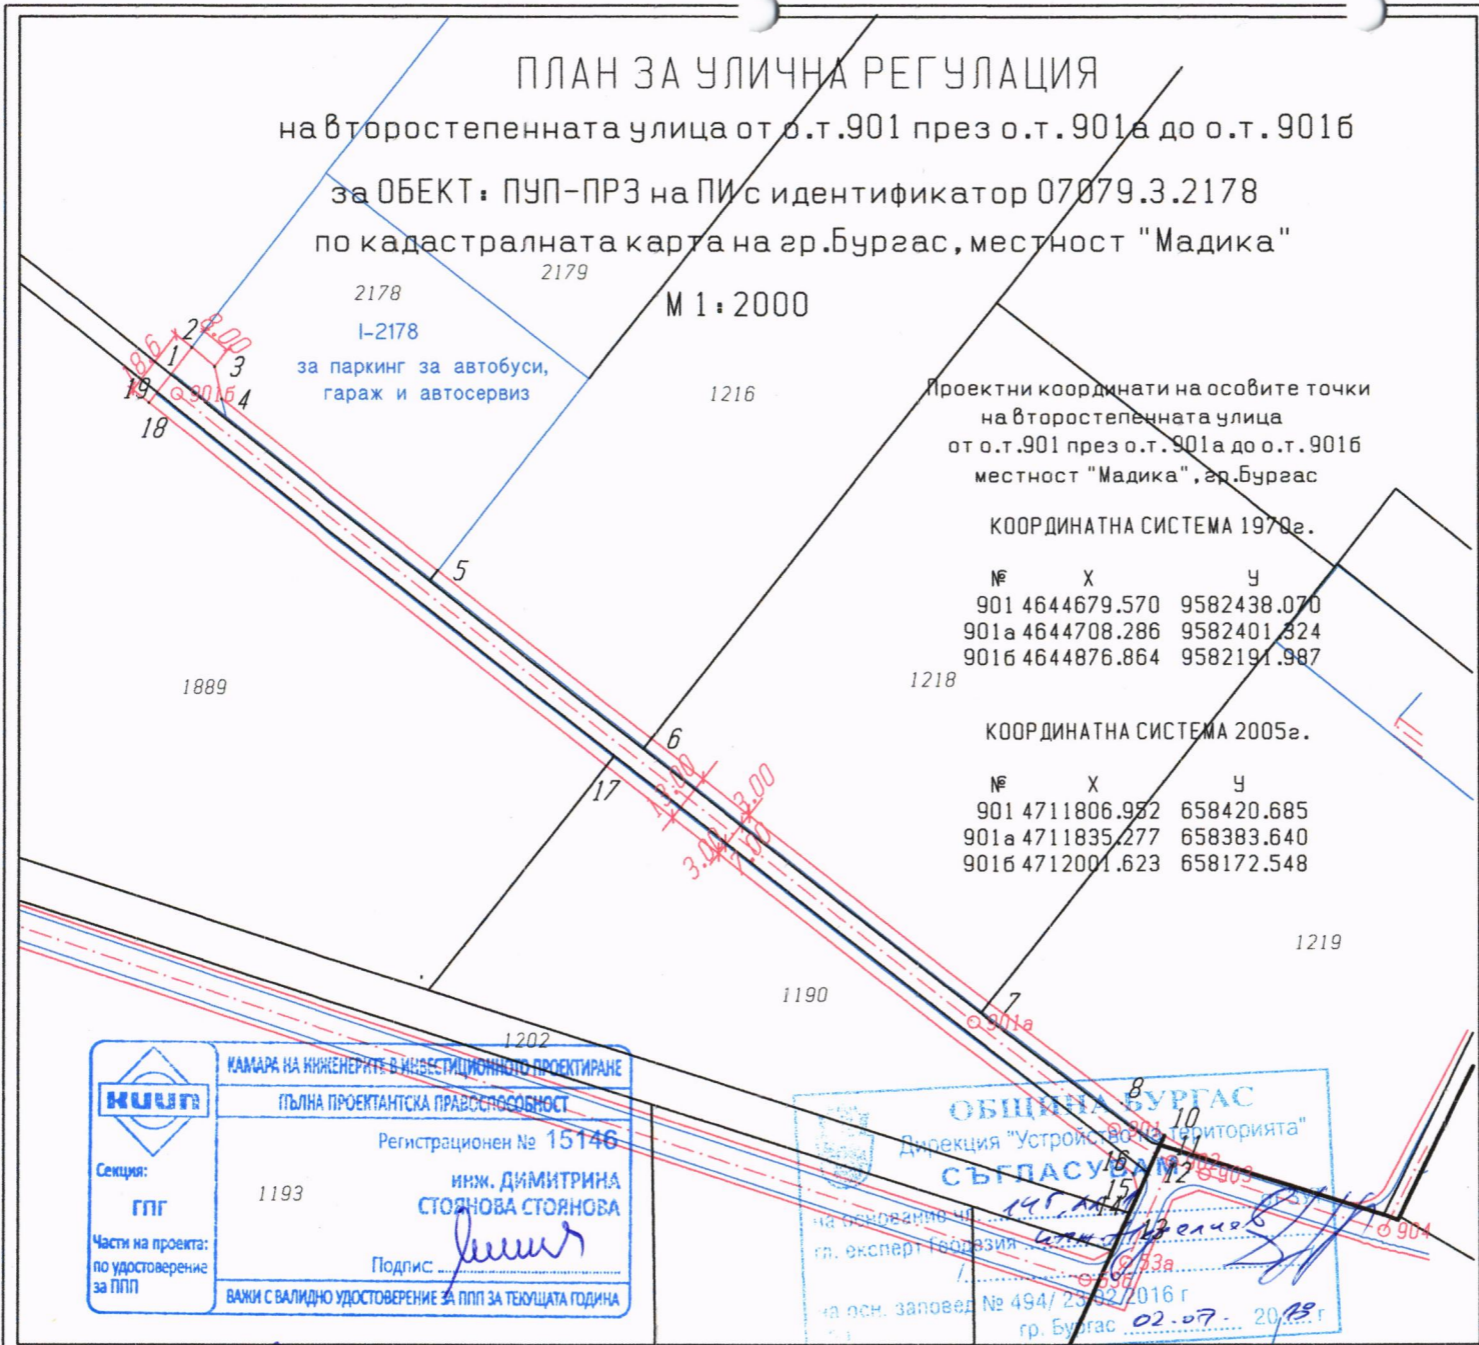

Проектни координати на чупките на контура  
 по регулационните граници на второстепенната улица  
 от о.т.901 през о.т.901а до о.т.901б  
 местност "Мадика", гр.Бургас

**КООРДИНАТНА СИСТЕМА 1970г.**

№	X	Y
1	4644881.958	9582190.416
2	4644889.048	9582196.115
3	4644883.976	9582202.313
4	4644875.429	9582204.129
5	4644829.309	9582261.362
6	4644784.268	9582317.352
7	4644713.350	9582405.401
8	4644686.373	9582440.067
10	4644677.627	9582451.174
11	4644675.195	9582450.062
12	4644667.875	9582446.719
13	4644657.265	9582441.711
14	4644657.301	9582441.635
15	4644662.566	9582444.086
16	4644667.805	9582442.767
17	4644777.165	9582305.442
18	4644874.560	9582184.457
19	4644877.293	9582186.658

**КООРДИНАТНА СИСТЕМА 1970г.**

№	X	Y
901	4644679.570	9582438.070
901а	4644708.286	9582401.324
901б	4644876.864	9582191.987

**КООРДИНАТНА СИСТЕМА 2005г.**

№	X	Y
901	4711806.952	658420.685
901а	4711835.277	658383.640
901б	4712001.623	658172.548

**КООРДИНАТНА СИСТЕМА 2005г.**

№	X	Y
1	4712006.700	658170.923
2	4712013.849	658176.547
3	4712008.843	658182.797
4	4712000.316	658184.704
5	4711954.806	658242.417
6	4711910.362	658298.875
7	4711840.383	658387.664
8	4711813.776	658422.610
10	4711805.148	658433.808
11	4711802.705	658432.721
12	4711795.350	658429.456
13	4711784.688	658424.561
14	4711784.723	658424.485
15	4711790.014	658426.880
16	4711795.238	658425.505
17	4711903.135	658287.043
18	4711999.239	658165.043
19	4712001.996	658167.215

**КАМАРА НА ИНЖЕНЕРИТЕ В ИНВЕСТИЦИОННОТО ПРОЕКТИРАНЕ**  
 ПЪЛНА ПРОЕКТАНТСКА ПРАВОСПОСОБНОСТ  
 Регистрационен № 15146  
 Секция: ГПГ  
 Части на проекта: по удостоверение за ПП  
 инж. ДИМИТРИНА СТОЯНОВА СТОЯНОВА  
 Подпис: *[Signature]*  
 ВАЖИ С ВАЛИДНО УДОСТОВЕРЕНИЕ ЗА ПП ЗА ТЕКУЩАТА ГОДИНА

**ОБЩИНА БУРГАС**  
 Дирекция "Устройство на Територията"  
**СЪГЛАСУВАНЕ**  
 на основание чл. 145, ал. 1, т. 1 от ЗЗД  
 гл. експерт: *[Signature]*  
 на осн. заповед № 494/29.02.2016 г.  
 гр. Бургас 02.07.2018 г.

ИЗРАБОТИЛ: "ГЕОИМПАКТ" ООД  
 /инж.Д.Стоянова/