

РАЗПРЕДЕЛЕНИЕ К. ±0.00
/ЗОНА ЗА РЕМОНТ/
1:100



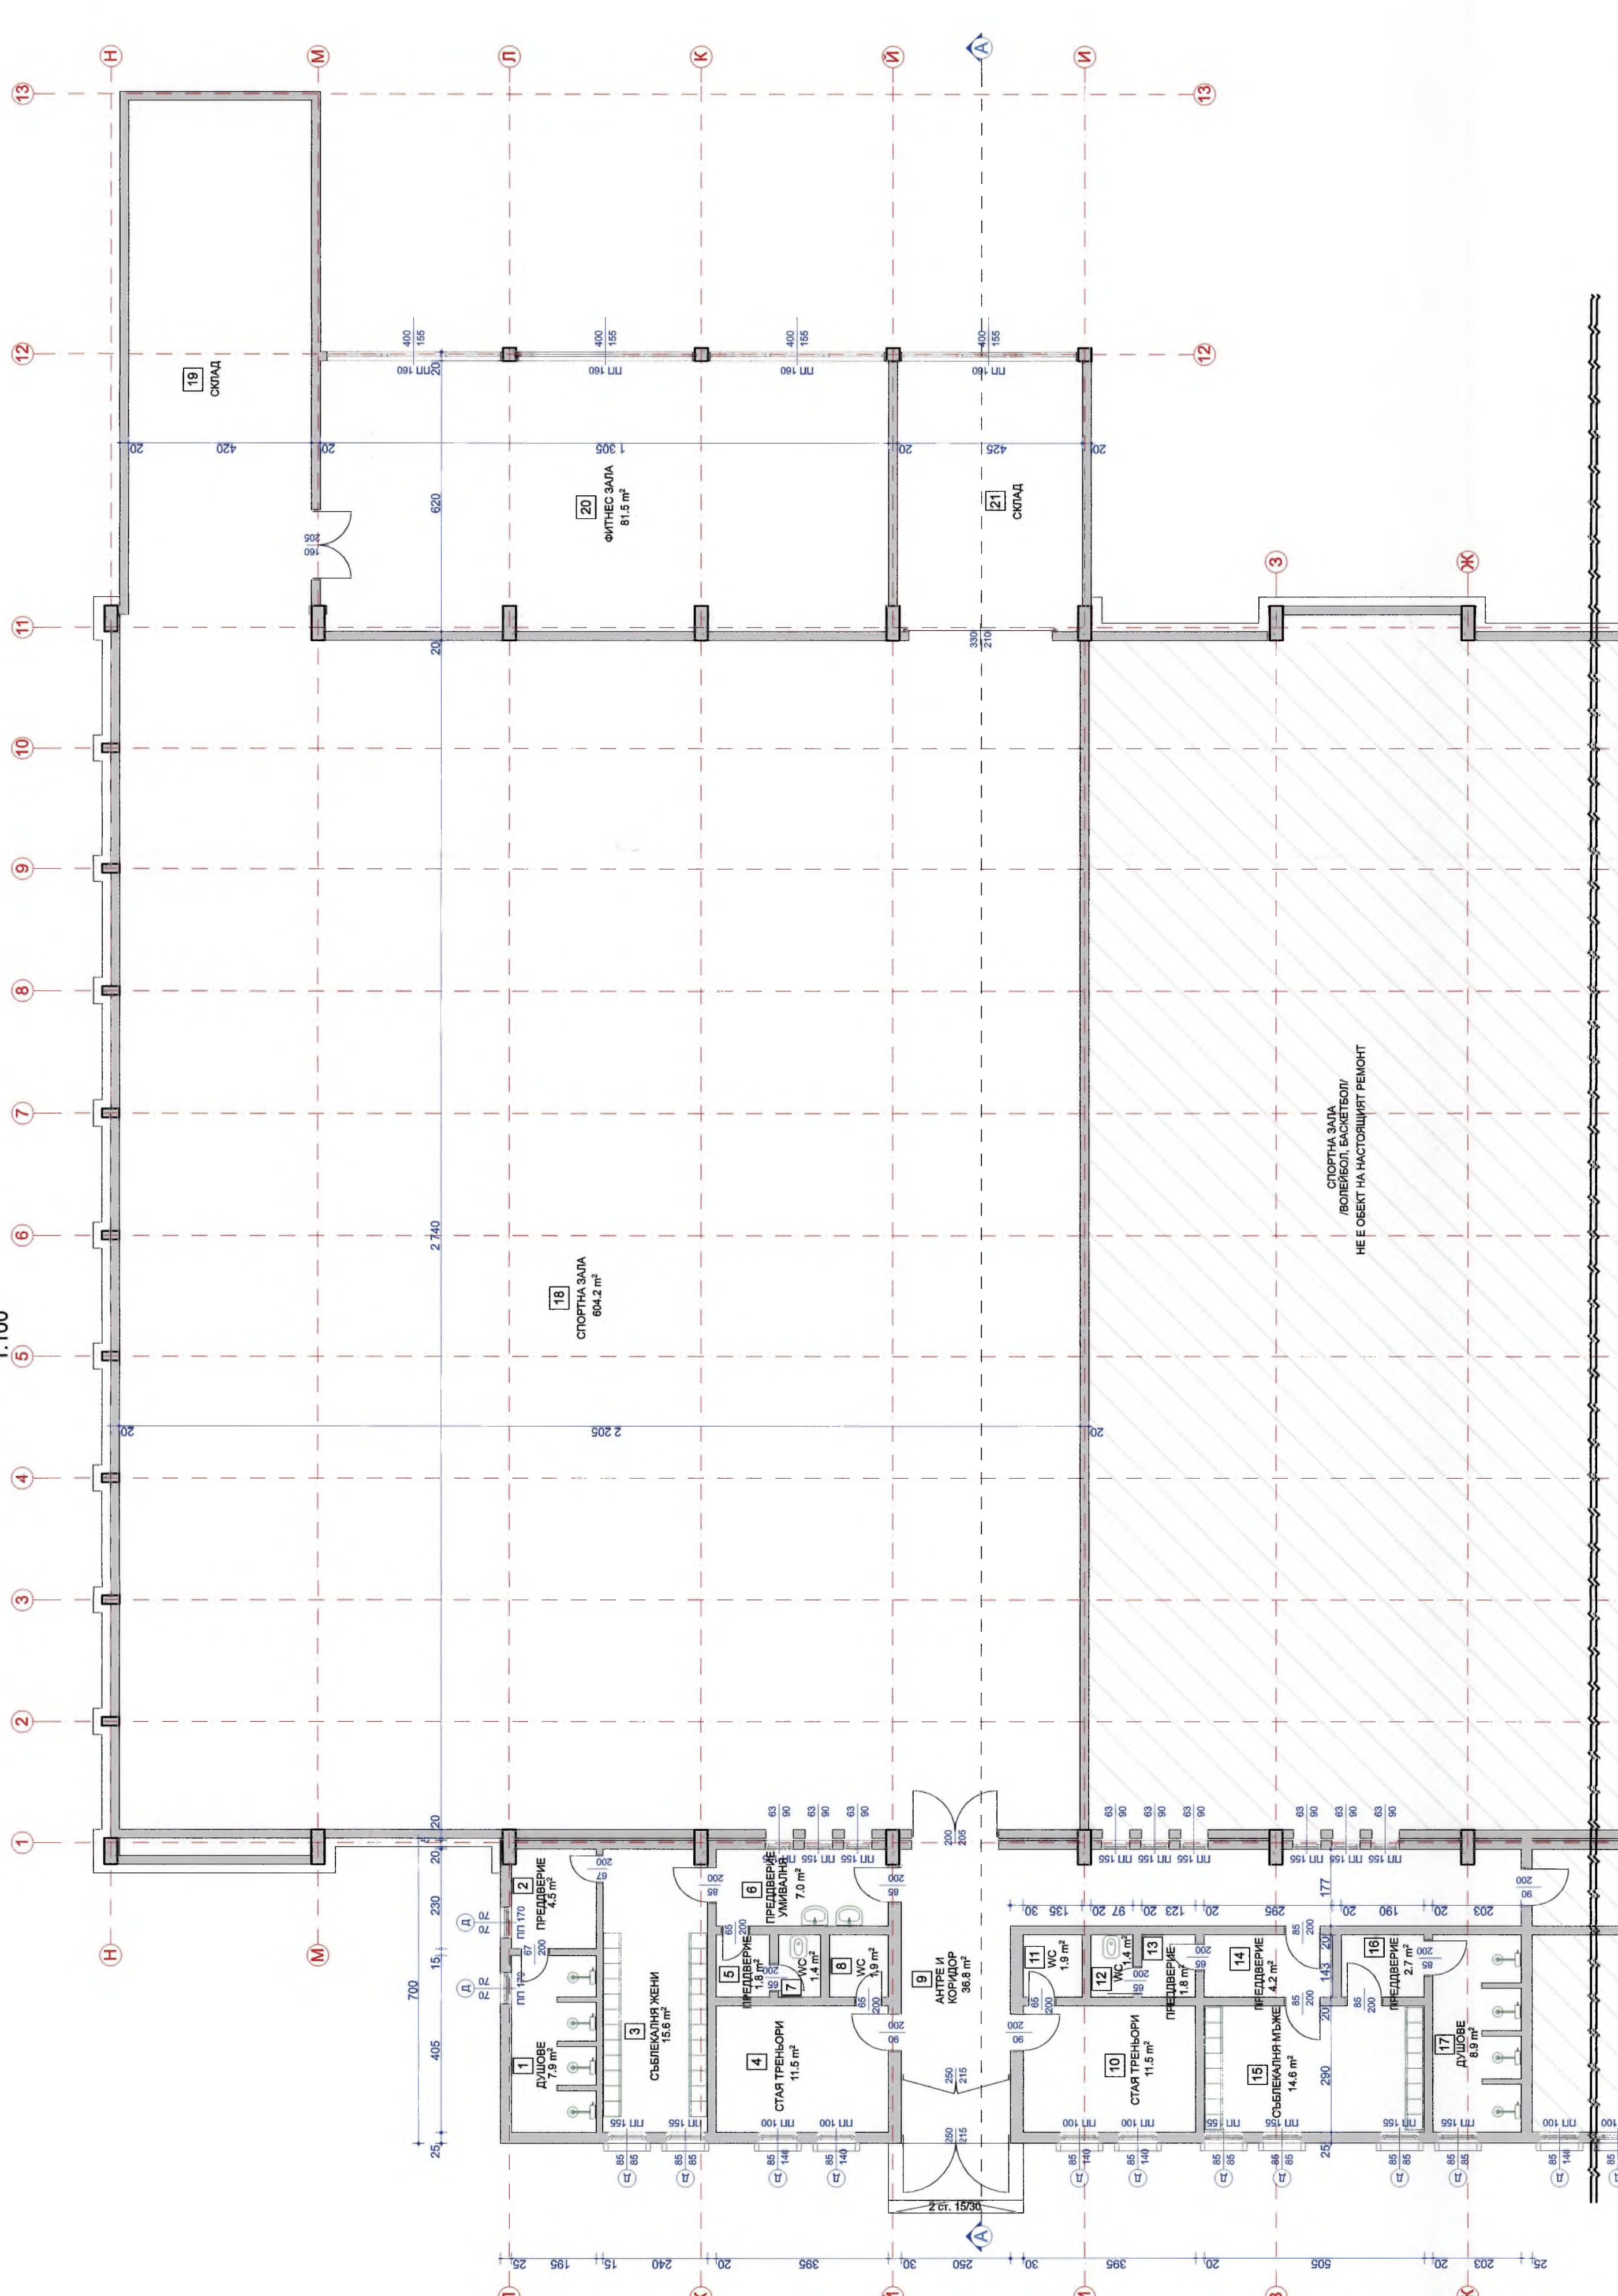


СХЕМА - РАЗПРЕДЕЛЕНИЕ
НА ЦЯЛАТА СГРАДА
1:250

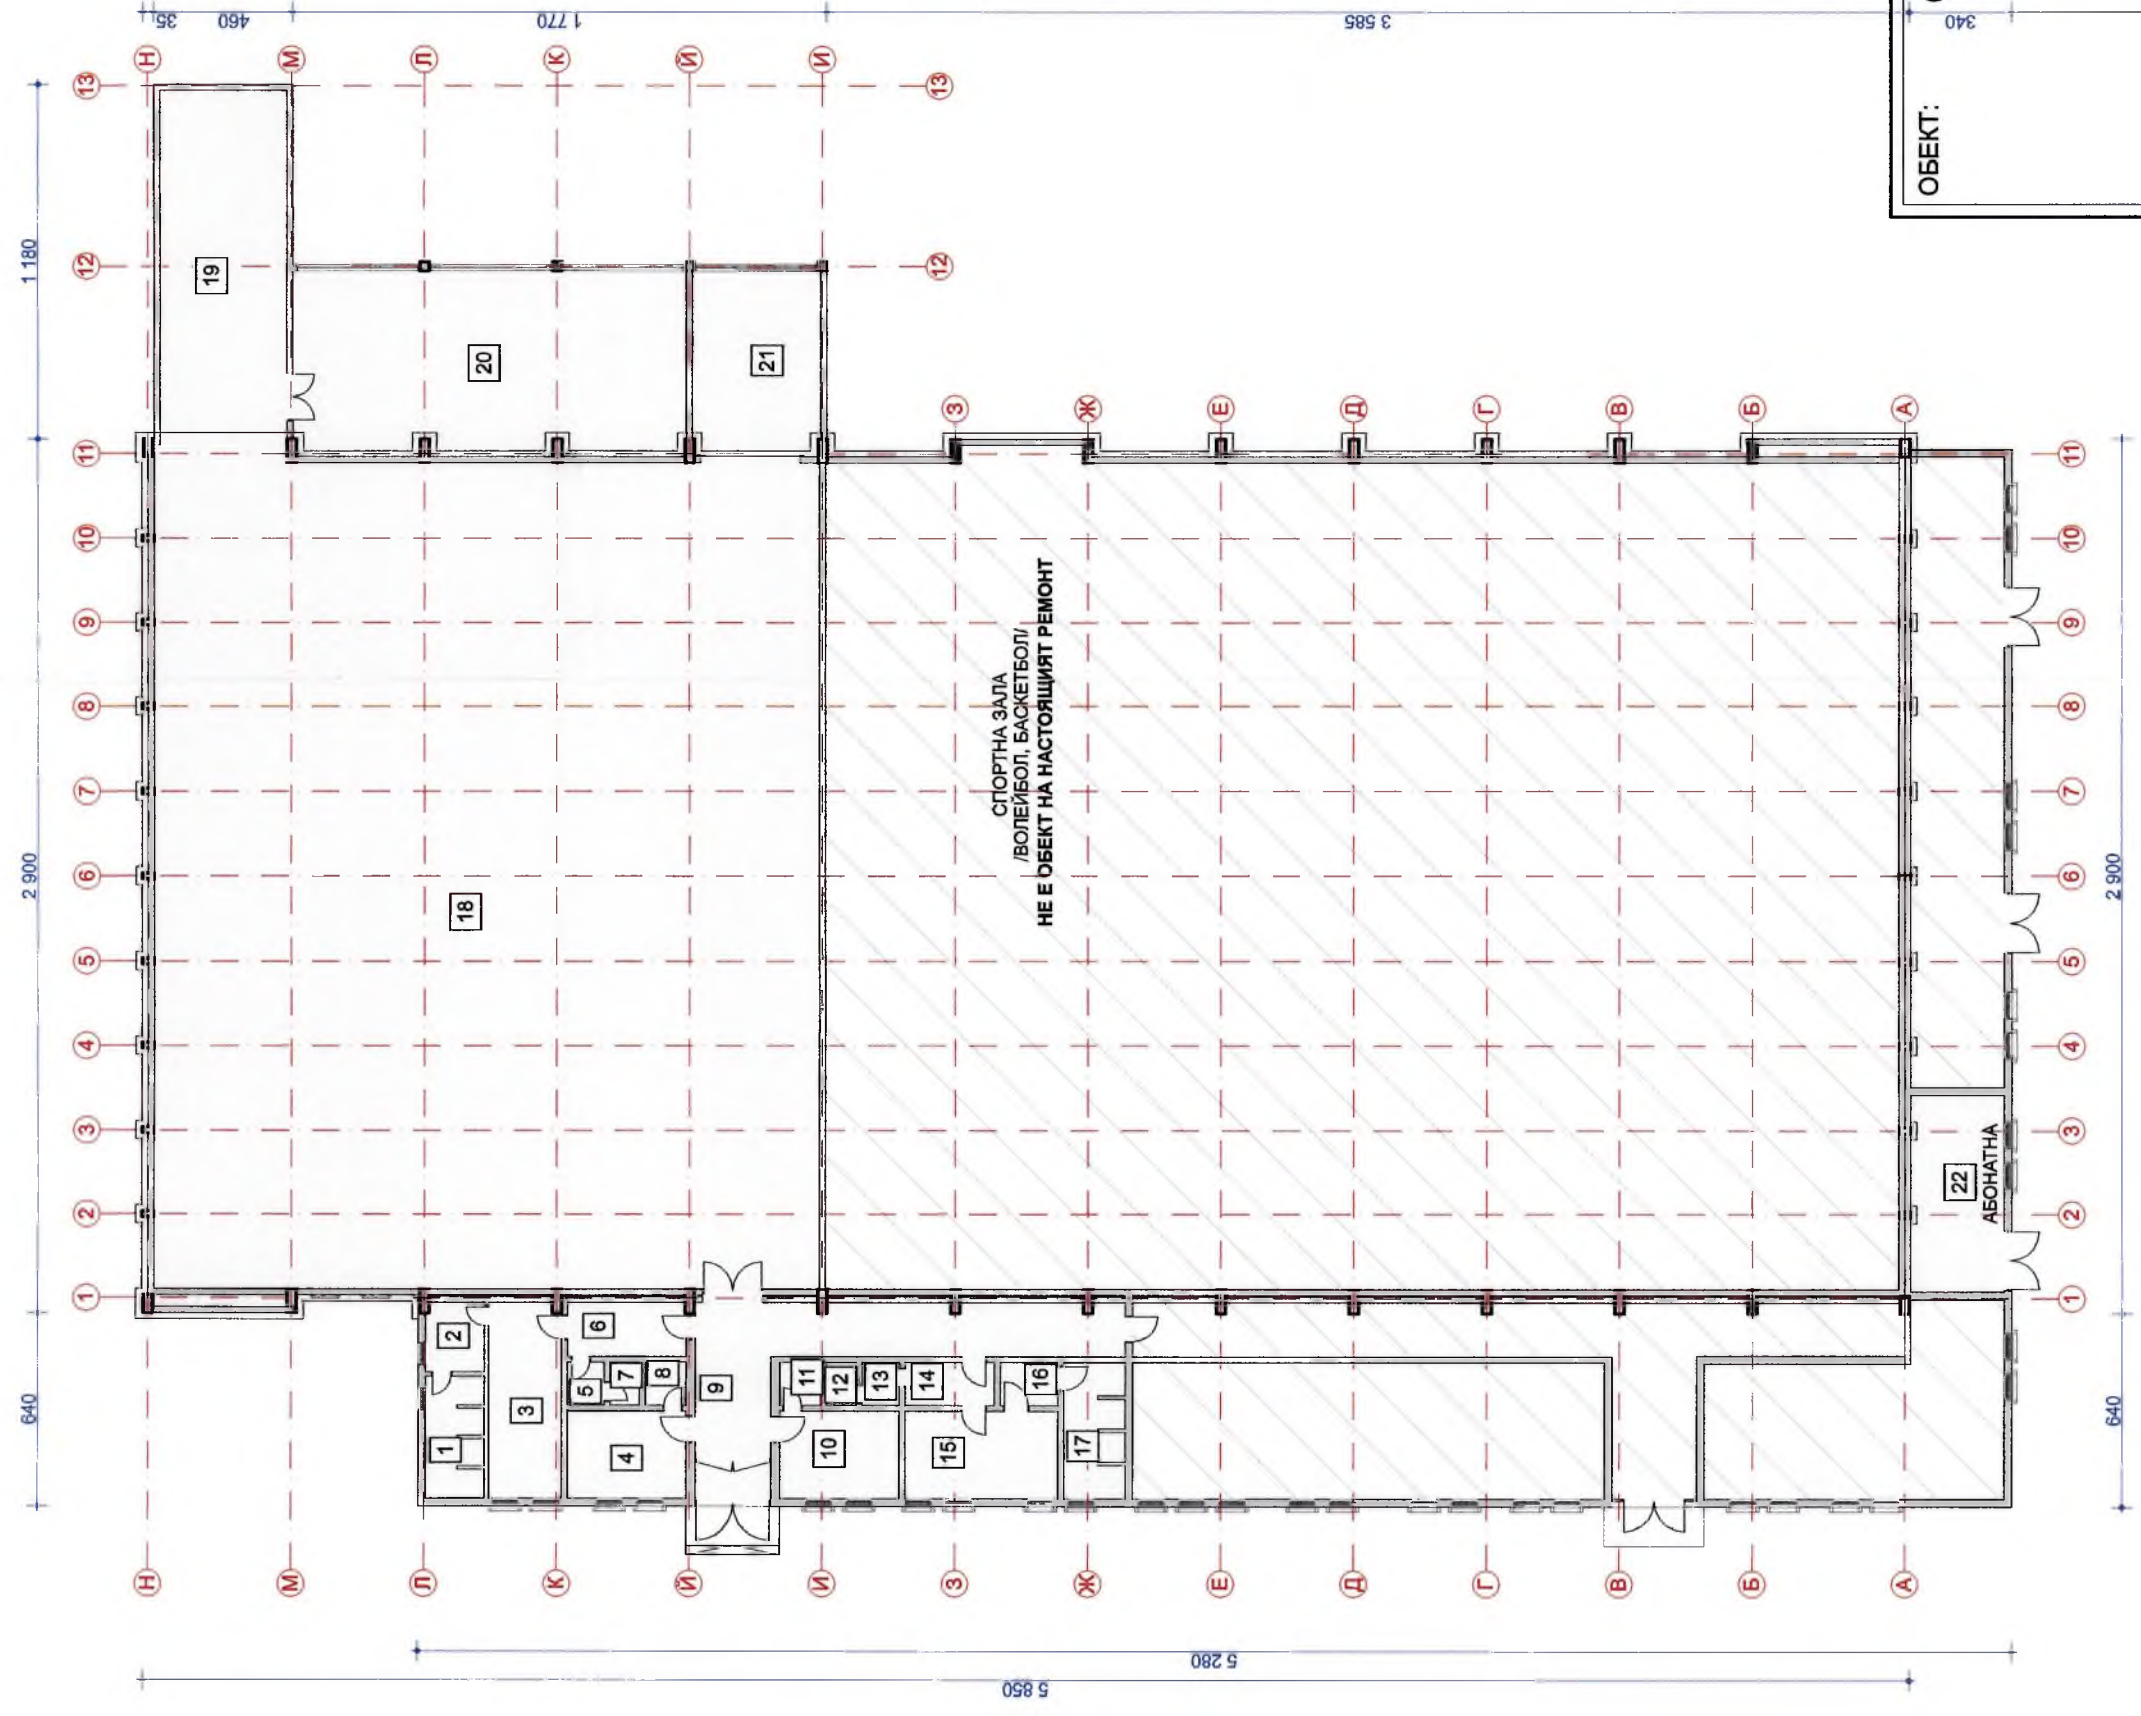


- ЛЕГЕНДА**
- ОБХВАТ НА РЕМОНТА
 - НЕ Е ОБЕКТ НА НАСТОЯЩИЯТ РЕМОНТ

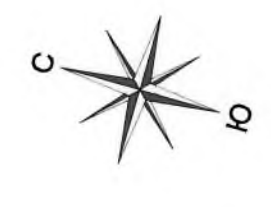


ОБЕКТ:	Спортна база с идентификатори 07079.607.85.22 и 07079.607.85.3 в ПИ с идент. 07079.607.85 в УПИ I, кв. 1, жк. "Пазур", гр. Бургас
ЧАСТ:	АРХИТЕКТУРА
ФАЗА:	ЗАСНЕМАНЕ
ДАТА:	01.2019 г.
МАЩАБ:	1:100; 1:250
ЛИСТ:	
ВЪЗЛОЖИТЕЛИ:	
СЪБЪРЖАНИЕ:	
ЗАСНЕЛ:	арх. А. Марков




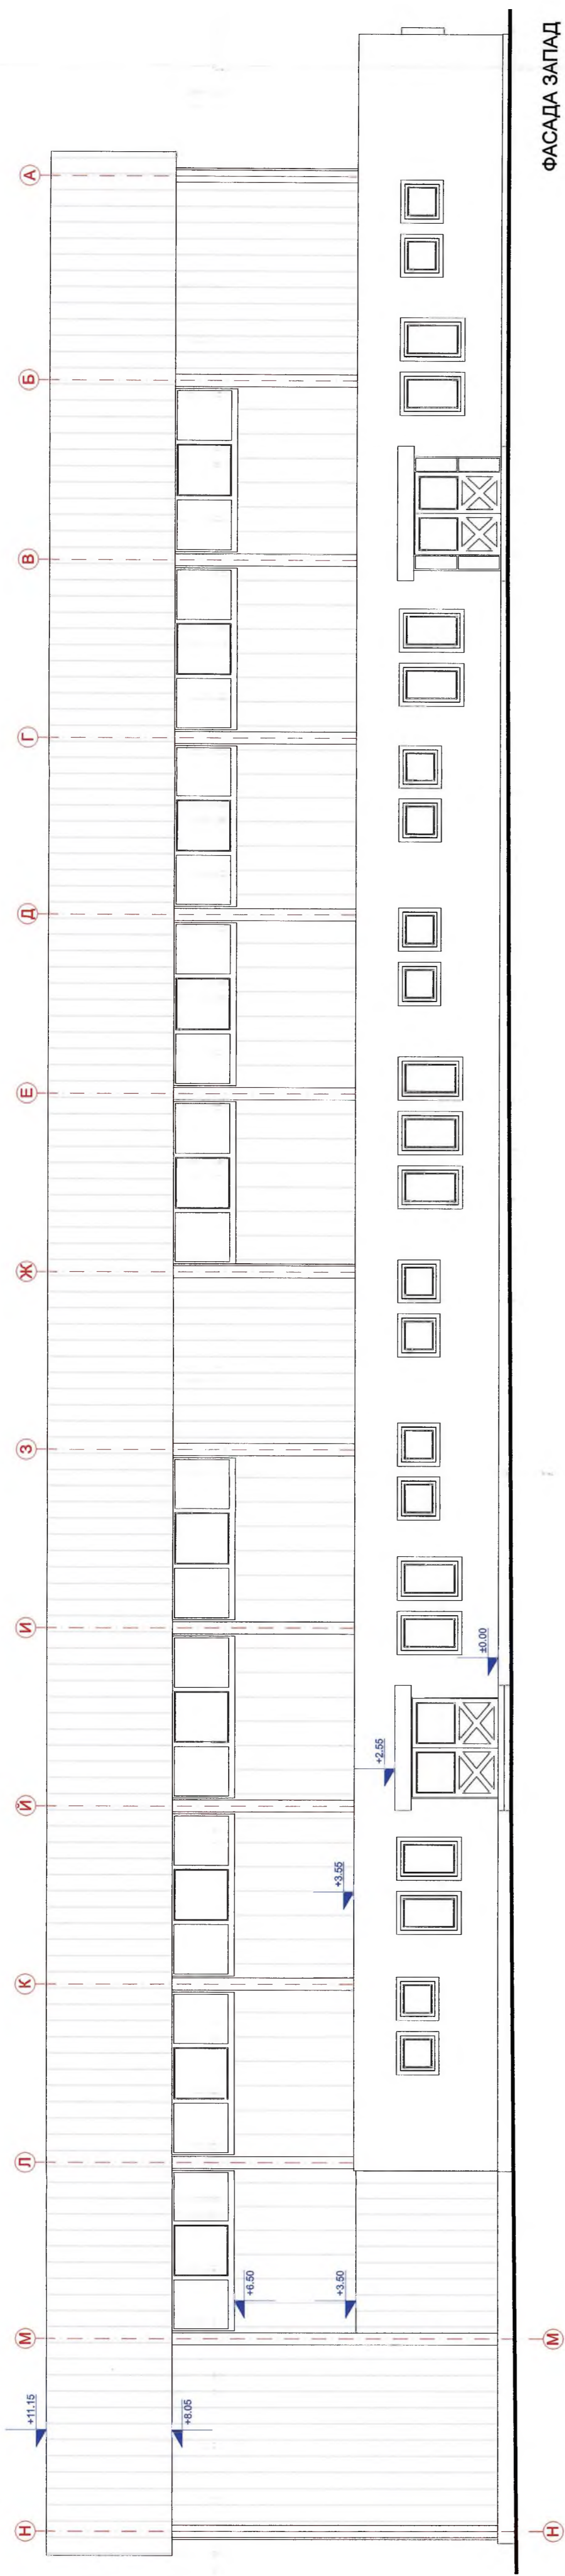


ФАСАДА ЗАПАД

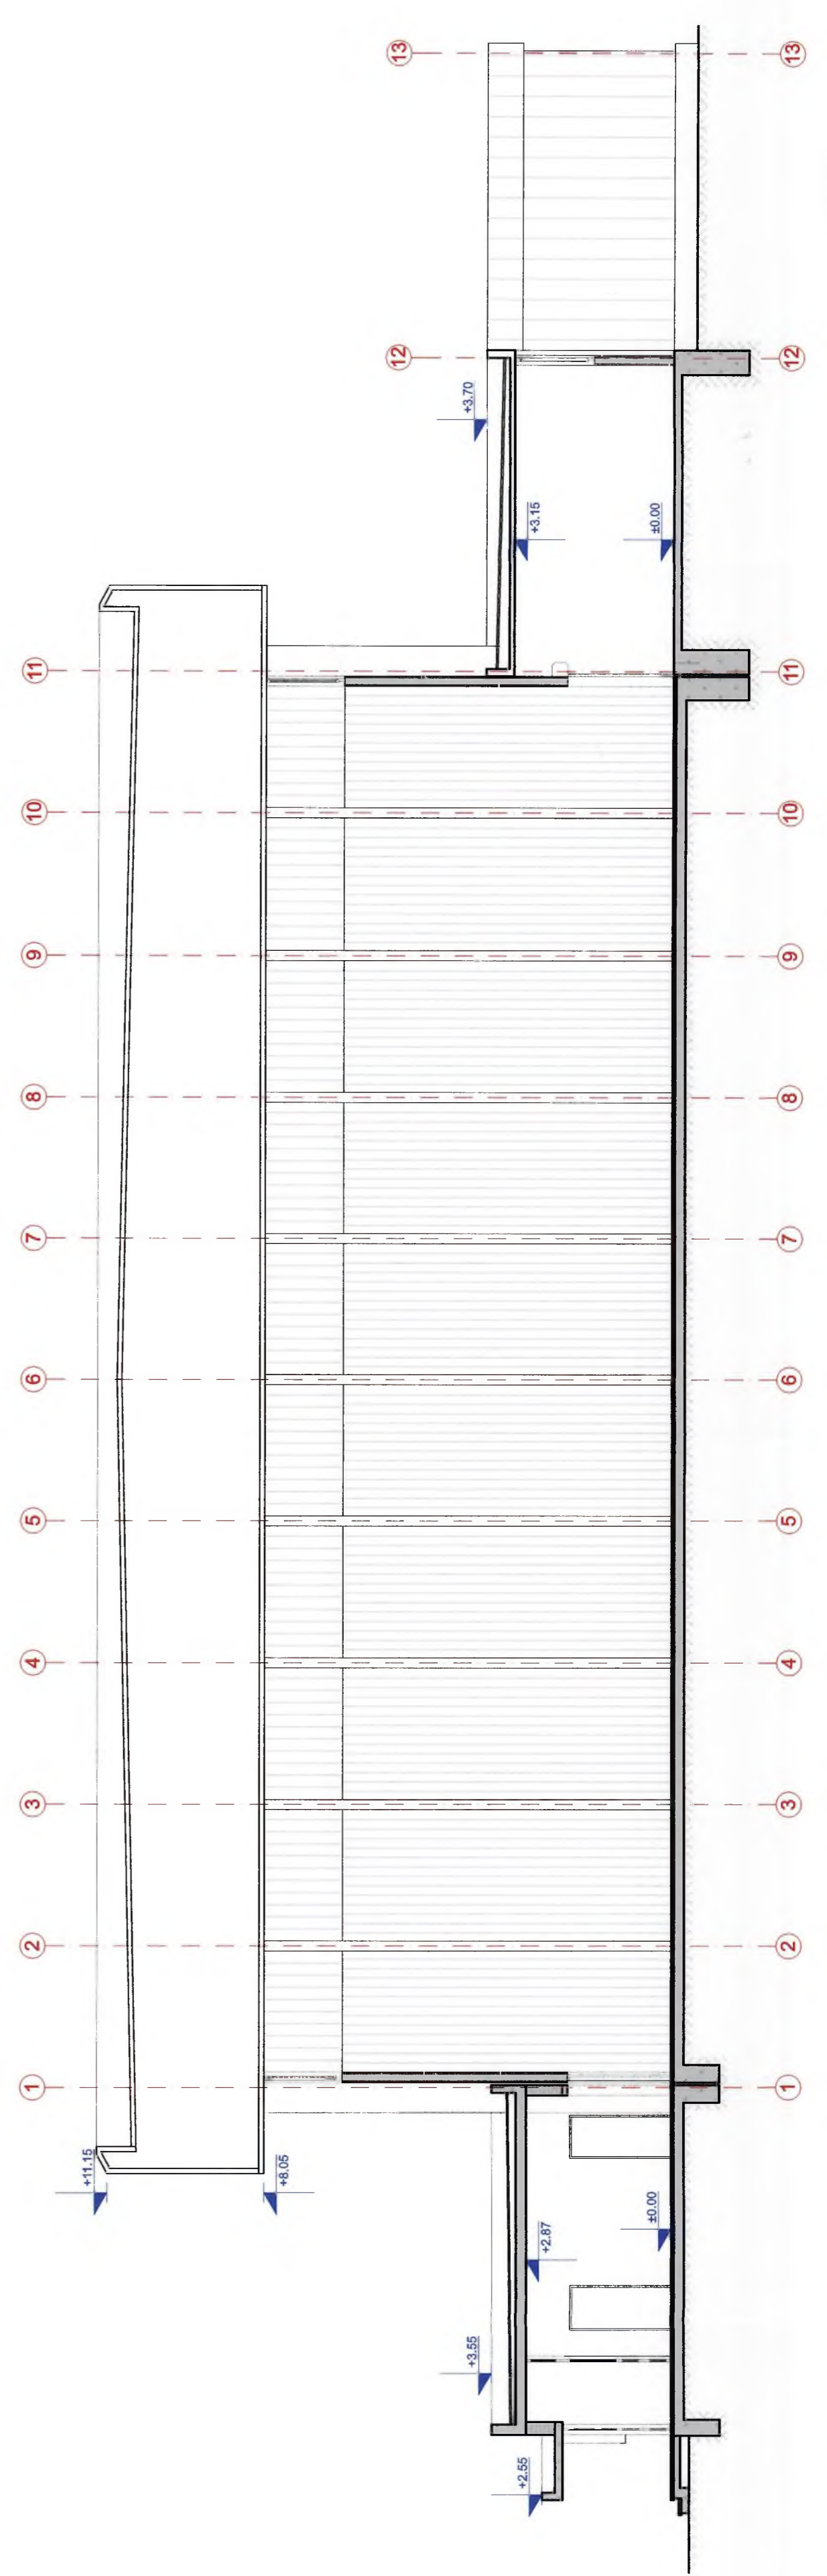

РАЗРЕЗ А-А

ОБЕКТ:	Спортна база с идентификатори 07079.607.85.22 и 07079.607.85.3 в ПИ с идент. 07079.607.85 в УПИ I, кв. 1, жк. "Лазур", гр. Бургас	ЧАСТ:	АРХИТЕКТУРА
БЪРЖИТЕЛИ:		ФАЗА:	ЗАСНЕМАНЕ
СЪСТАВИТЕЛИ:		ДАТА:	01.2019 г.
ЗАЧЕТИ:	арх. А. Марков	МАЩАБ:	1:100
		ЛИСТ:	
		РАЗРЕЗ А-А; ФАСАДА ЗАПАД	
		БЪРЖИТЕЛСКИ ПРОЕКТИРОВАТЕЛСКИ ЦЕНТЪР	

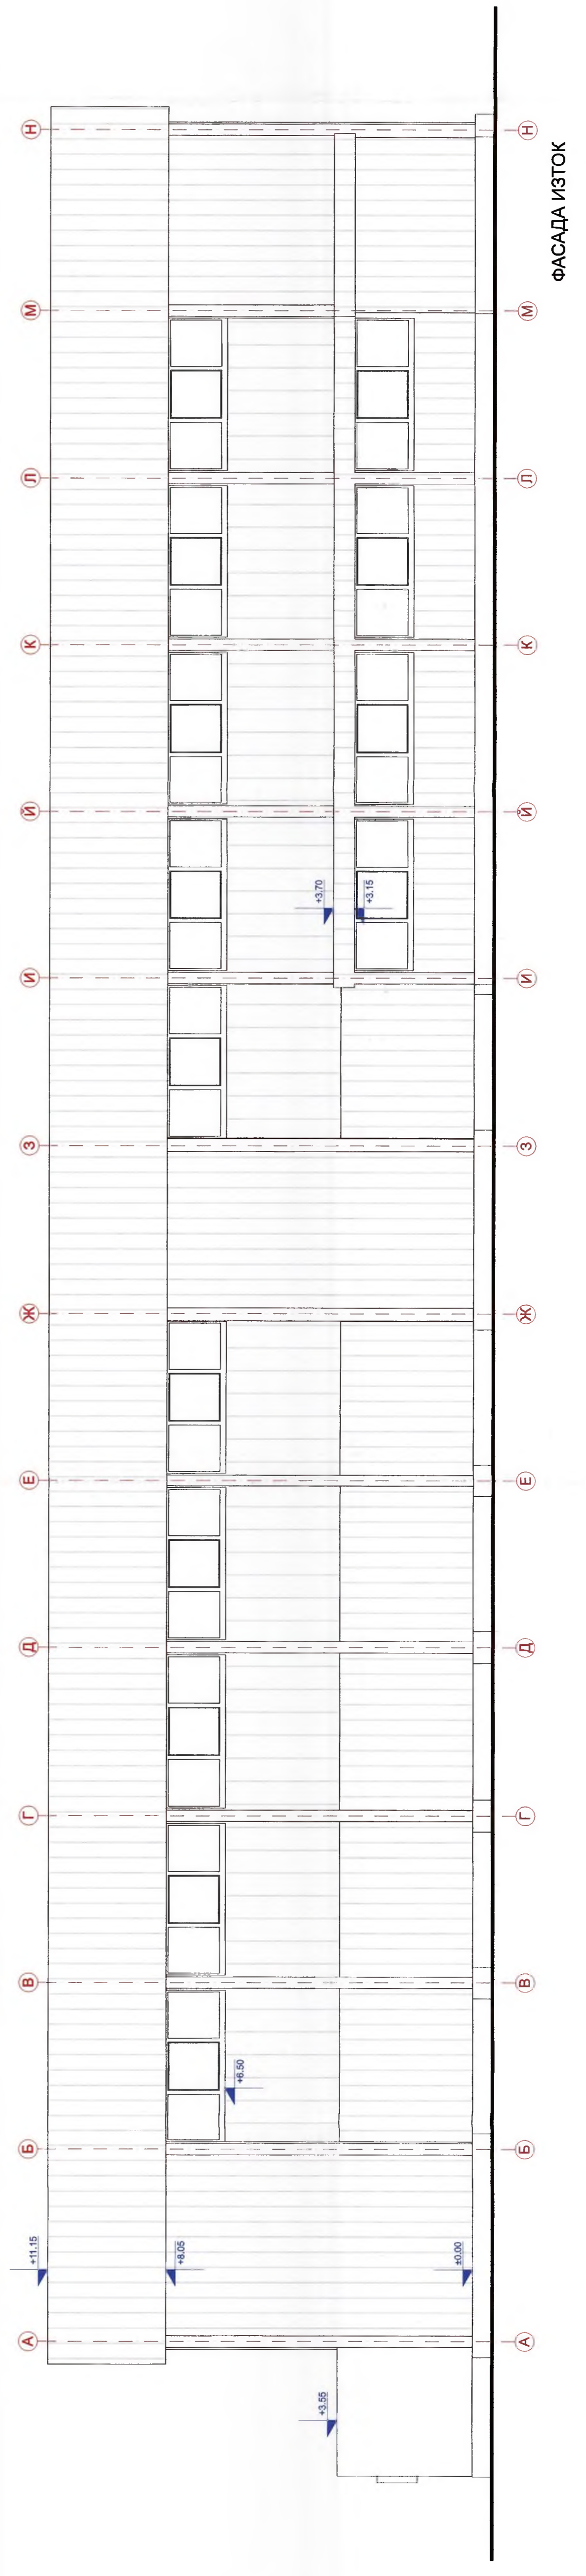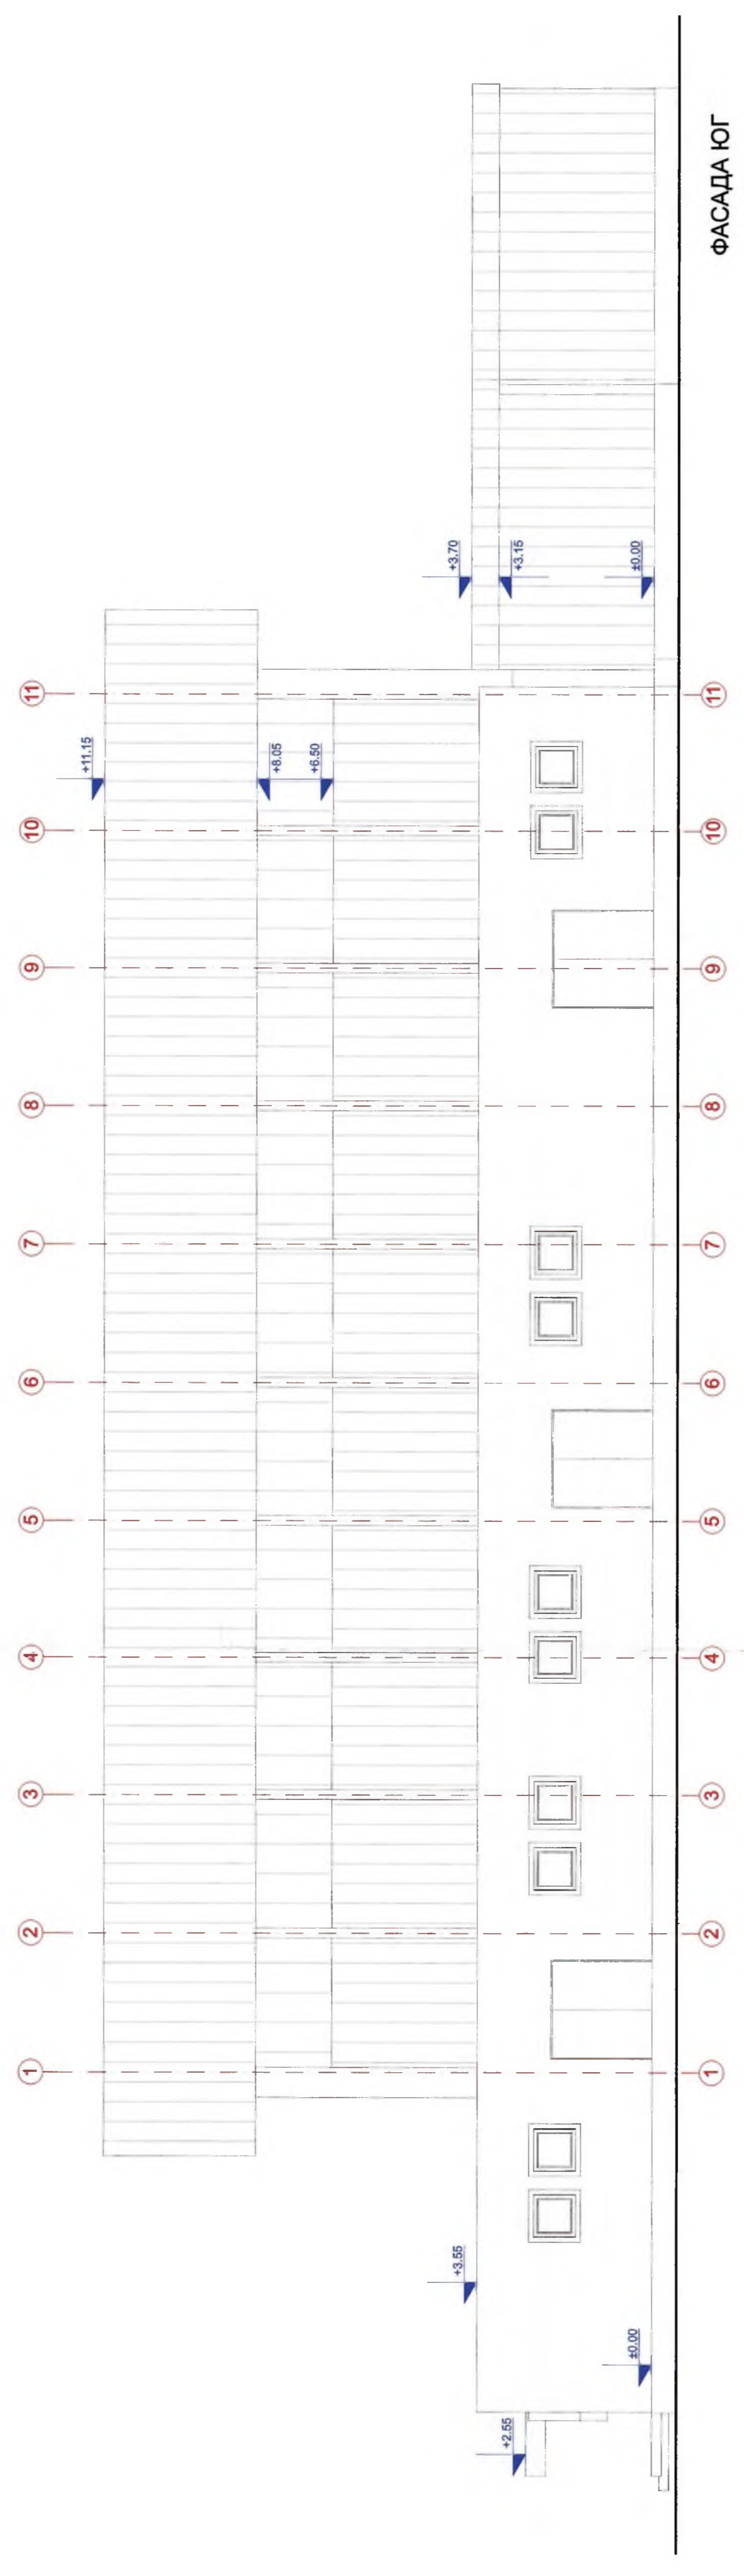

ОБЕКТ: Спортна база с квалификация **АРХИТЕКТУРА**
 07079.607.85.22 и 07079.607.85.3
 в УПИ I, кв. 1, жк. "Лазур", **ЗАСЕМНАНЕ**
 гр. Бургас

ЧАСТ: **АРХИТЕКТУРА**
 ФАЗА: **ЗАСЕМНАНЕ**
 ДАТА: 01.2019 г.
 МАЩАБ: 1:100
 ЛИСТ:

ВЪЗЛОЖИТЕЛИ:
 СЪБЪРЪЖАЩИЕ: **ФАСАДИ: СЕВЕР, ЮГ, ИСТОК**
 ЗАСНЕИ: **арх. А. Марков**

ПЪЛНА ГРАФИКА И ПРОЕКТИРОВАНИЕ
 АРХИТЕКТУРА