


ПОДОБЕКТ 05А
УЛ. "ВАСИЛ ЛЕВСКИ"
ТИПОВ НАПРЕЧЕН
ПРОФИЛ М 1:20

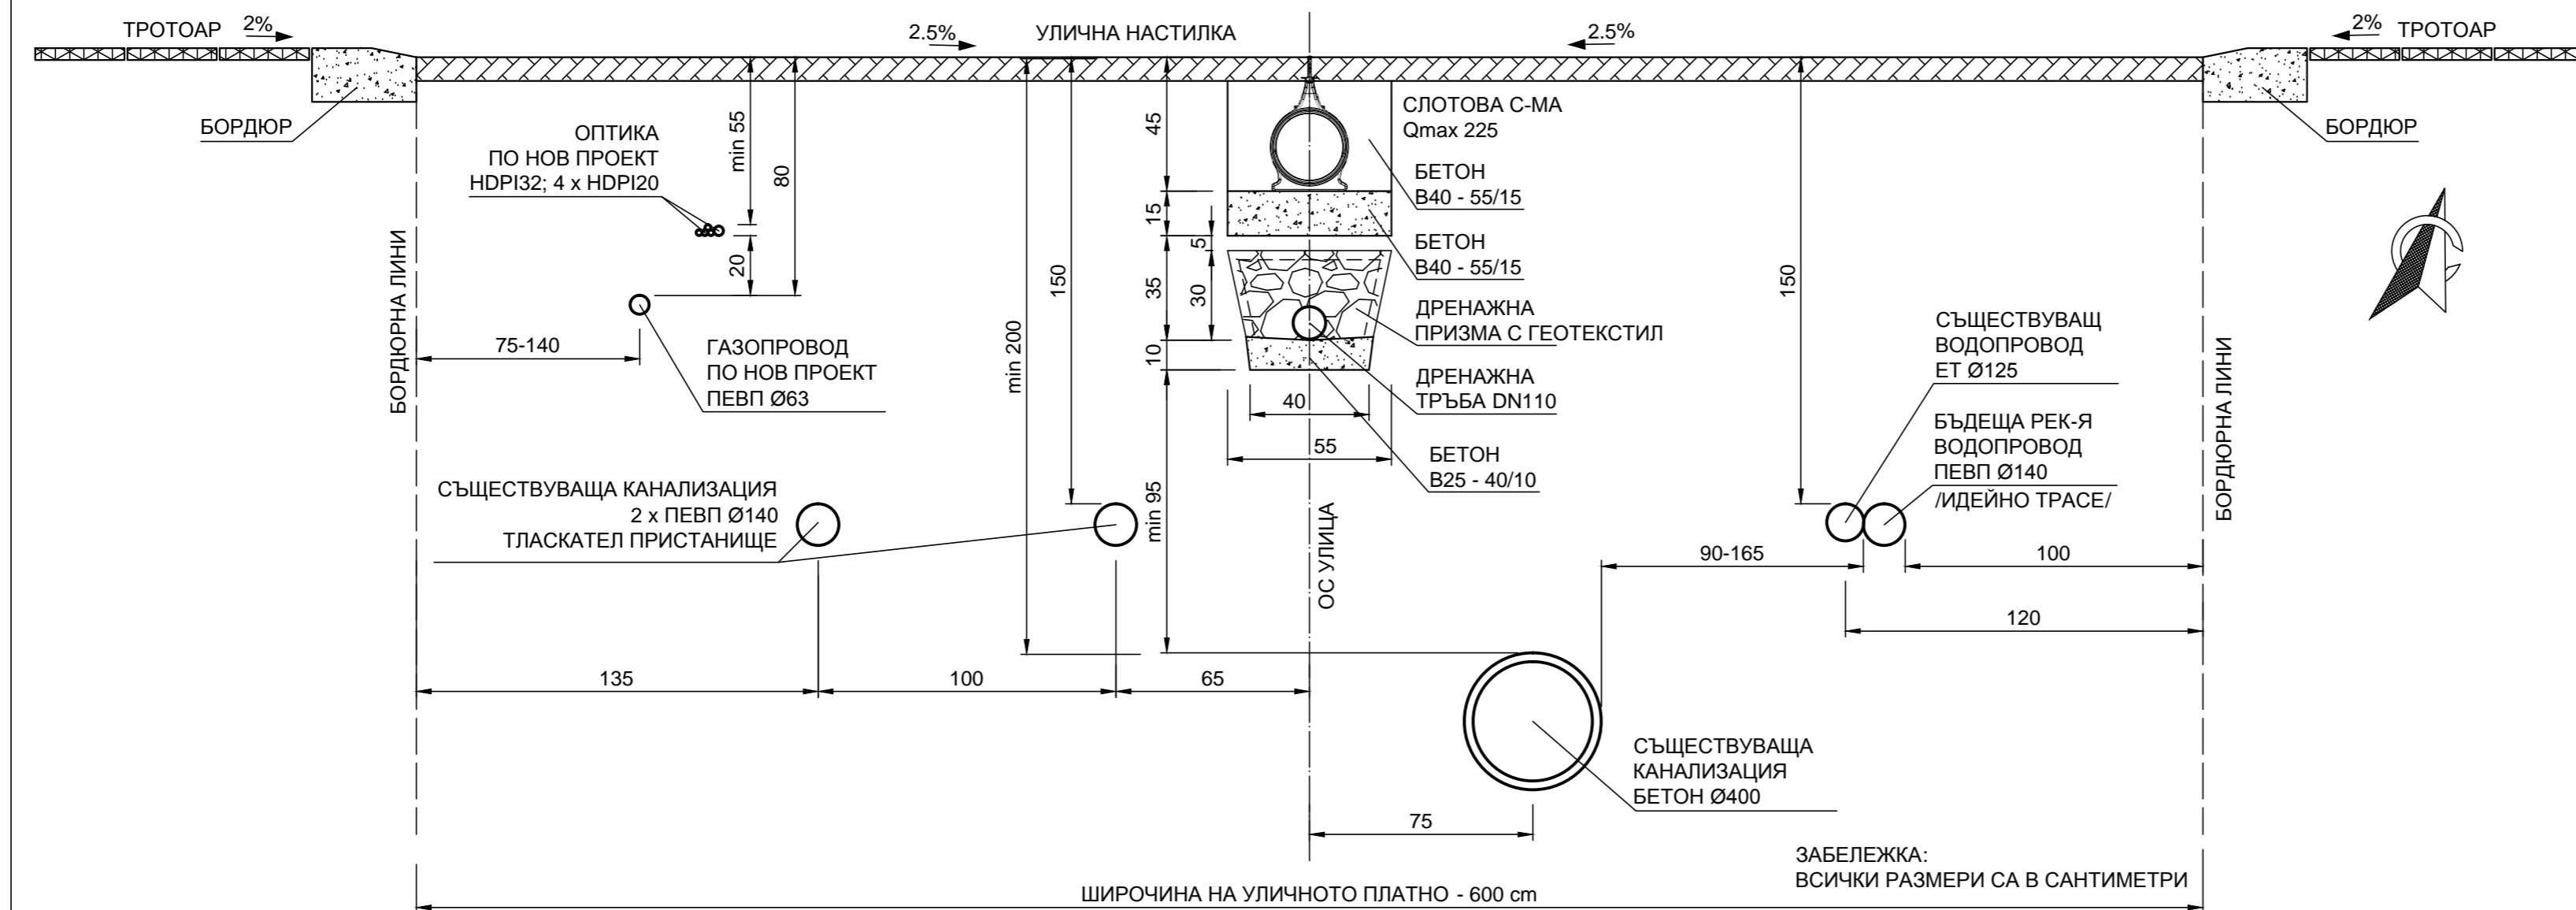

ОБХВАТ ПОДОБЕКТ 05А:
бул. Мария Луиза ОТ 439 - ОТ 475
ул. Васил Левски ОТ 439 - ОТ 437
ул. Цариградска ОТ 444 - ОТ 469
кв. 38, УПИ I

ВЪЛГОУИТЕ:
ОБЩИНА БУРГАС

Оперативна програма "Регионално развитие" 2007-2013
www.opregdev.gov.bg
Инвестираме във Вашето бъдеще!
Проектът се финансира от Европейския фонд за регионално развитие и от държавния бюджет на Република България
Договор за безвъзмездна финансова помощ BG16/PRO01/5-02/2012/029.
Документът е създаден в рамките на проект "В" подпома на инвестиционната програма на Община Бургас за 2014-2020 г. *

ПРОЕКТ:
ИНТЕГРИРАНИ ПРОЕКТИ ЗА ОСИГУРЯВАНЕ НА БАЛАНСИРАНА ГРАДСКА СРЕДА, ГР. БУРГАС

ОБЪЕКТ:
РЕКОНСТРУКЦИЯ НА УЛИЦИ И ОБЛАГОРОДЯВАНЕ НА МЕЖДУБЛОКОВИ ПРОСТРАНСТВА В Ж.К. ВЪЗРАЖДАНЕ, ГР. БУРГАС

ИЗПОЛНИТЕЛ:
ИВО ПЕТРОВ АРХИТЕКТИ ООД

ВОДЕЩИ ПРОЕКТИСТ - ПОЛЪКНИКОВИНИЕР
ИНЖ. Т. ДИМИТРОВ

ПРОЕКТИСТ НА ПЪТНА АРХИТЕКТУРНА ПАРКОУСТРОЙСТВО И БЛАГОУСТРОЙСТВО ОРГАНИЗАЦИЯ НА ДВИЖЕНИЕТО ГЕОДЕЗИЧЕСКА ВИК ЕЛЕКТРИЧЕСКА (УЛИЧНО ОСВЕТЛЕНИЕ) ЕЛЕКТРИЧЕСКА (ЕЛЕКТРОННИ СЪОБЩЕНИЯ) ГАЗОСНАБДЯВАНЕ ПОЖАРБЕЗОПАСНОСТ КОНСТРУКТИВНА ПУССО ПБЗ

ПРОЕКТИСТ:
ИНЖ. Т. ДИМИТРОВ
арх. ИВО ПЕТРОВ
ланд. арх. С. КИРИШ
инж. Г. ВАСИЛЕВ
инж. Б. ЯНЧЕВ
инж. П. ВЪЧЕВ
инж. В. МАВРОВА
инж. В. ГУЩЕРОВ
инж. К. КИФОНОВ
арх. ИВО ПЕТРОВ
инж. Н. НИКОЛОВ
инж. Б. ДИМИТРОВ
инж. Б. ДИМИТРОВ

ПОДОБЕКТ 05А

ТИПОВ НАПРЕЧЕН ПРОФИЛ

ПРОЕКТИВНА СЪЩЕНОСТ	ПРОЕКТИВНА НАЗ.	МАЩЕ	ДАТА	ЧЕРТЕЖНОМЕР	Р.00
BUGS2	Вик	РИП	1:20	02.2015	DT.09

Този чертеж е подготвен на изосна за МЕТОДИЧНО ПРАВИЛО И СЪОБЩЕНИЕ ЗА ЗАЩИТА НА АВТОРСКИТЕ ПРАВА И НЕ МОЖЕ ДА СЕ КОПИРА И РАЗПРОСТРАНЯВА БЕЗ ПОЗВОЛЕНИЕ ИЛИ ПРЕДВАРИТЕЛНО УВЕДОМЛЕНИЕ ОТ АВТОРА И БЕЗ НАСОБНАТА ТИТУЛНА СТРАНИЦА.