



Баланс на територията:

1. Площ на ПИ 07079.3.1726 = 3051 кв.м  
 Площ на УПИ XIII-1726 = 2698 кв.м  
 редукция = 12%  
 Площ на УПИ I-общ. = 1428 кв.м
2. Новообразувани имоти:
  - 07079.3.2323 = 4311 кв.м
  - 07079.3.2324 = 912 кв.м
  - 07079.3.2325 = 2645 кв.м
  - 07079.3.2326 = 28 кв.м
  - 07079.3.2327 = 324 кв.м
  - 07079.3.2328 = 55 кв.м
  - 07079.3.2329 = 265 кв.м
  - 07079.3.2330 = 66 кв.м
  - 07079.3.2331 = 876 кв.м
  - 07079.602.724 = 1038 кв.м
  - 07079.602.725 = 54 кв.м

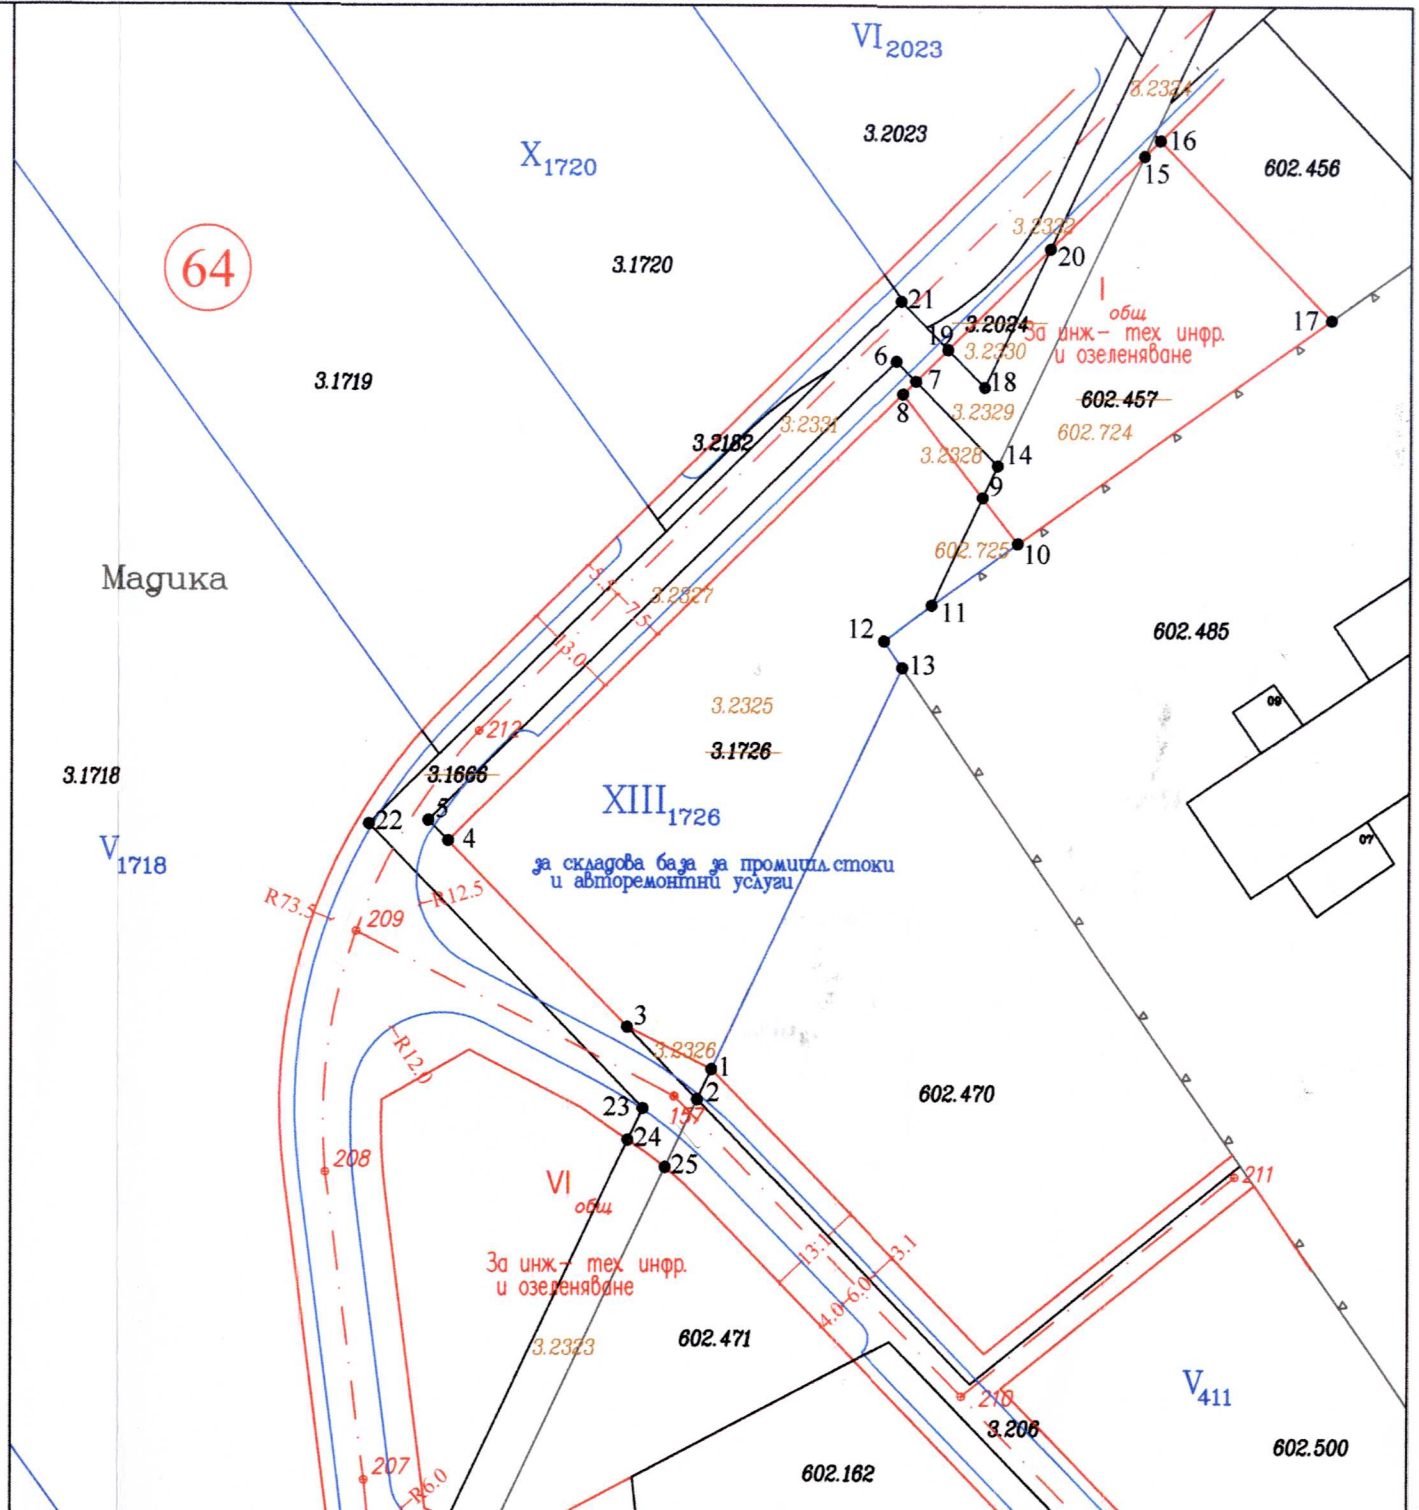


 КАПАД - НА ИНЖЕНЕРИТЕ В ИНВЕСТИЦИОННОТО ПРОЕКТИРАНЕ  
 ПЪЛНА ПРОЕКТАНСКА ПРАВОСПОСОБНОСТ  
 Регистрационен № 04044  
 инж. ТАНЯ  
 ТОДОРОВА ПАШОВА  
 Част от проекта: