
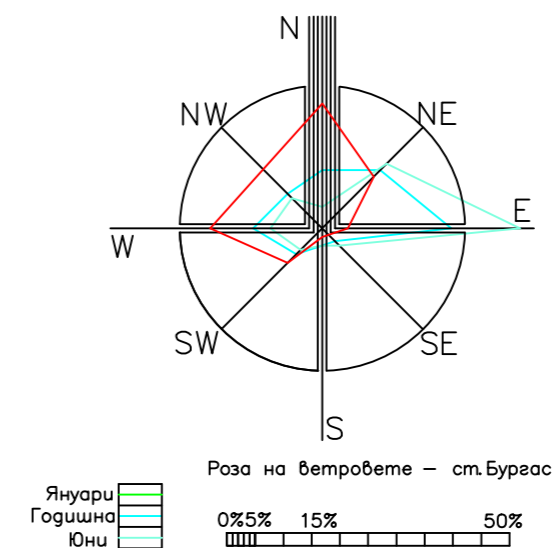


БАЛАНС НА ТЕРИТОРИЯТА

бивш ПИ 60 - 3960 м²
 ПИ 07079.651.98 - 647 м² - УПИ XVII - 642 м²
 ПИ 07079.651.339 - 676 м² - УПИ XXIV - 676 м²
 ПИ 07079.651.340 - 1470 м² - УПИ XXV - 1470 м²
 ПИ 07079.651.341 - 260 м² - УПИ XXVI - 260 м²

общо - 3048 м²
 отнето за улици - 912 м²
 коеф.на редукция - 23.03%

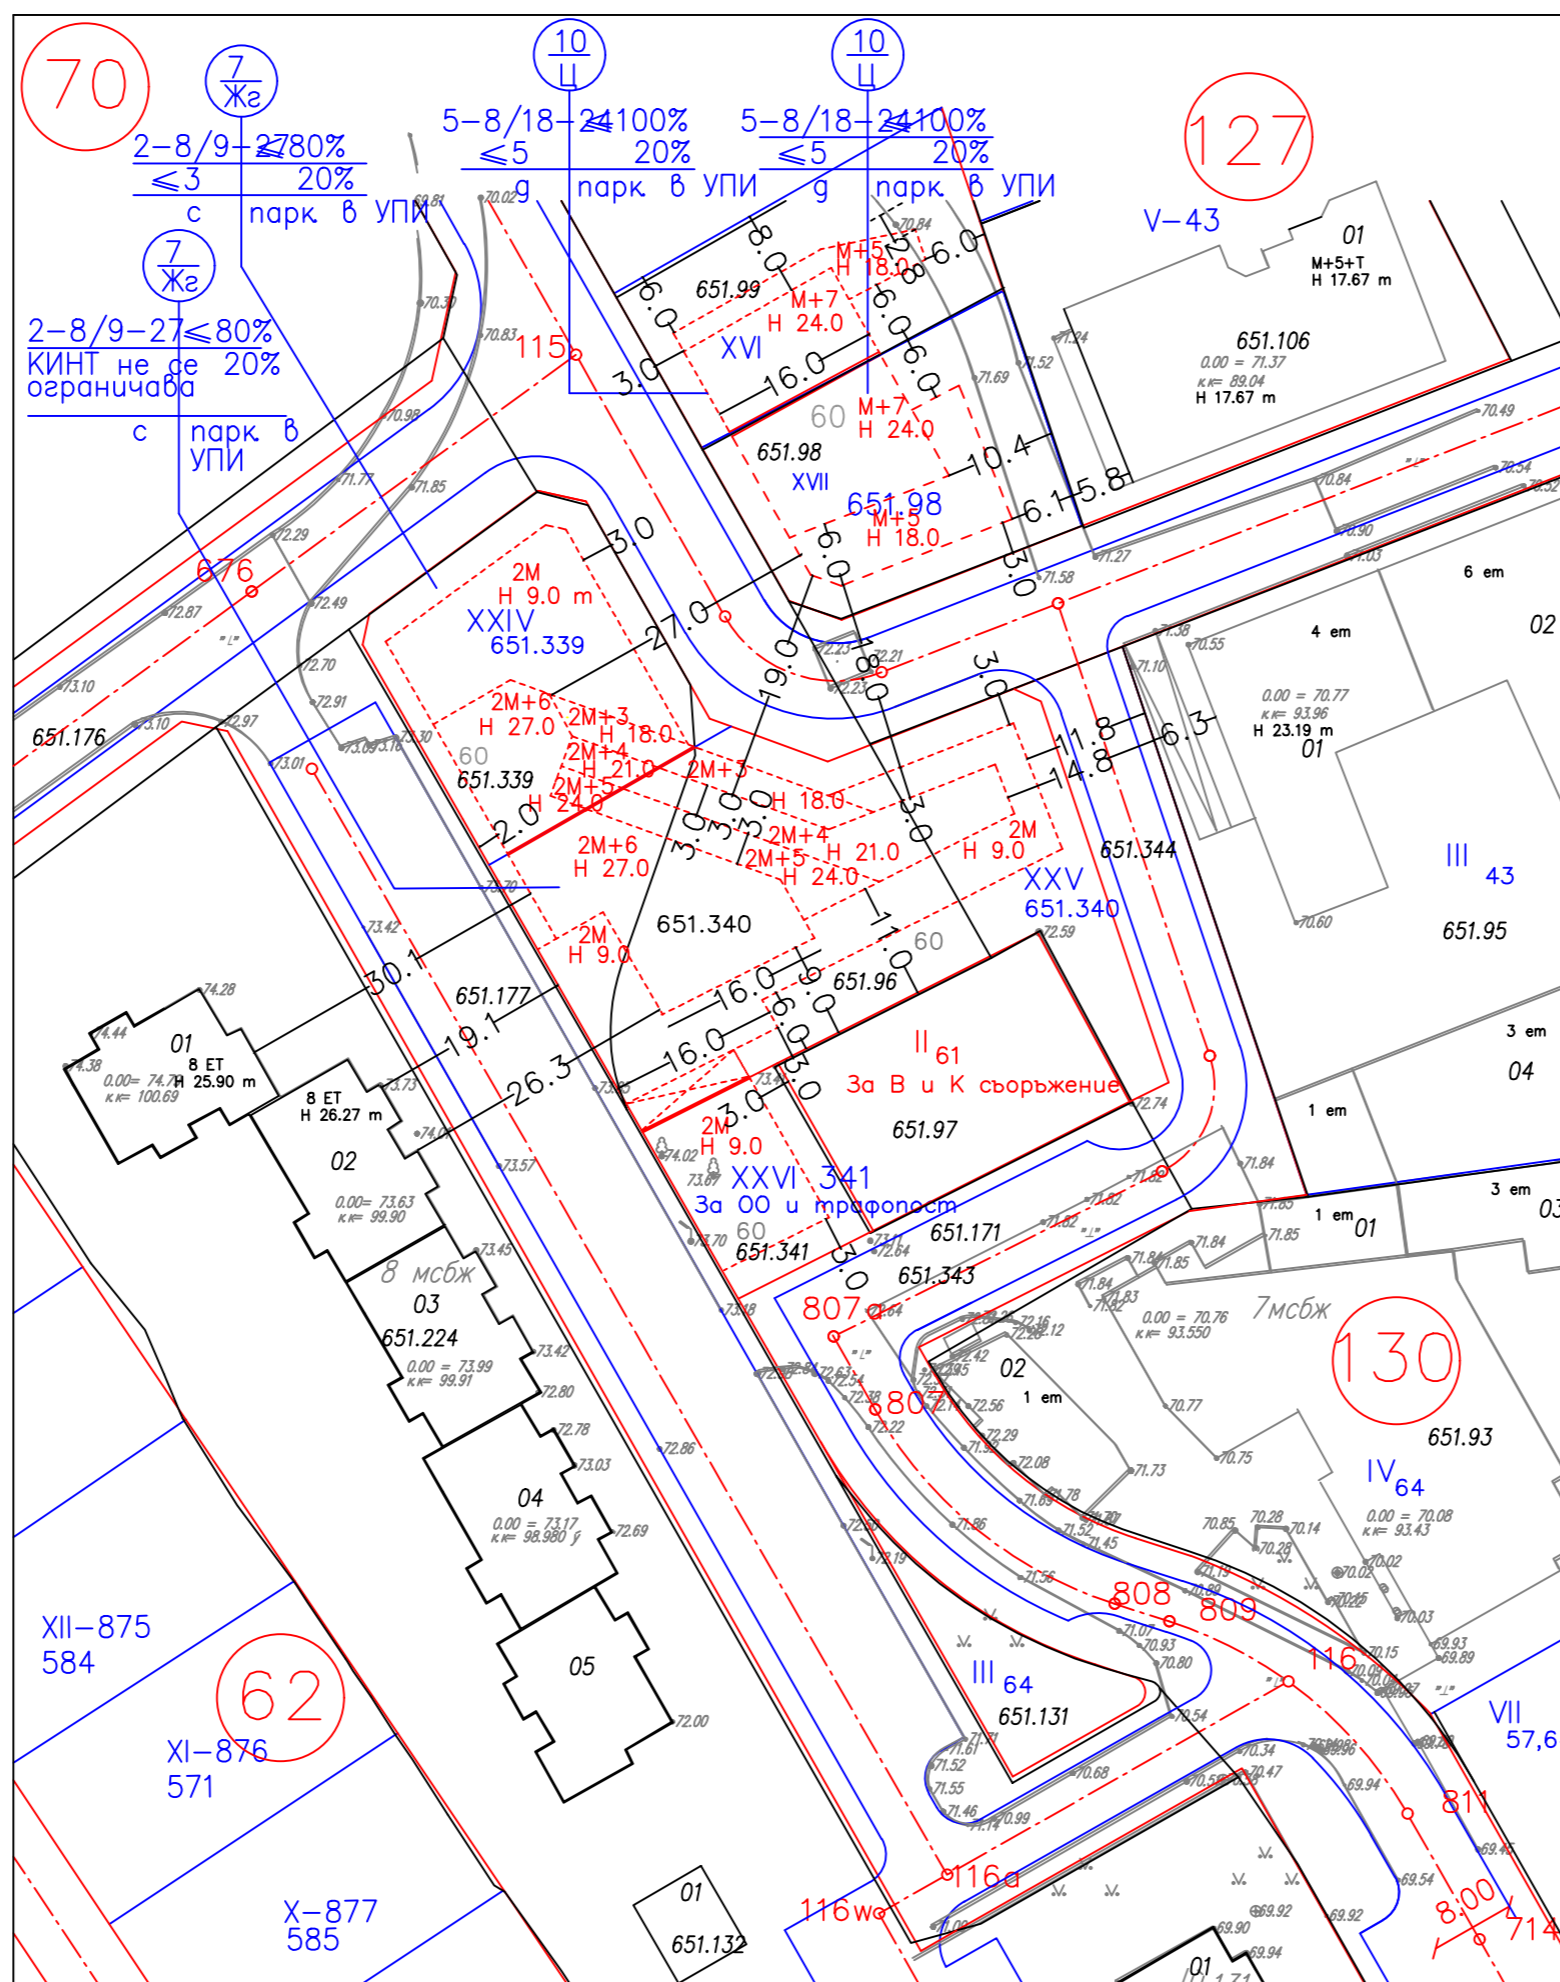

ПЛАН ЗА ЗАСТРОЯВАНЕ НА УПИ XVI, XVII 651.98, КВ.N 127, УПИ XXIV 651.339, XXV 651.340, XXVI 651.341, КВ.N 62 ПО ПЛАНА НА Ж.К.М.РУДНИК М 1:1000

Номер на квартал	Номер на УПИ	Устр. зона	Поземлен имот с установено предназначение	Етажност / височина в м /			Градоустройствени параметри			Начин на застрояване			Забележка
				Зарязжителна	Максимална	Възможна / от-до /	Платност на застрояване	KINT	MINIMALNA ozelenena ploshch	свободно	Свързано в гра сеседи имота - g	Свързано - с	
127	УПИ XVI	10/Ц				5-8 (15-24)	≤100%	≤5	20%	○			
127	УПИ XVII 651.98	10/Ц				5-8 (15-24)	≤100%	≤5	20%	○			паркиране в УПИ
62	УПИ XXIV 651.339	7/Же				2-8 (9-27)	≤80%	≤3	20%	○			паркиране в УПИ
62	XXV 651.340	7/Же				2-8 (9-27)	≤80%	КИНТ не се ограничава	20%	○			паркиране в УПИ
62	XXVI 651.341	7/Же	За 00 и трафопост			2 (9)	Доказват се с инв. проект	20%		○			паркиране в УПИ

АРХИТЕКТИ УРБАНА ООД БУРГАС, Ж.К.ЛАЗУР, БЛН 89, БХА, ЕТ.10, АТ.2 GSM: 0882 28 18 87 e-mail: vmlkov@dir.bg			
ОБЕКТ:	ИЗМЕНЕНИЕ НА ПИП - ПРЗ И ПУР НА КВ.NN 62, 127, 130 ПО ПЛАНА НА Ж.К.М.РУДНИК В ОБХВАТА НА ИМОТ N 60		
ЧАСТ:	УСТРОЙСТВО НА ТЕРИТОРИЯТА	ФАЗА:	ОКОНЧАТЕЛЕН ПРОЕКТ
ПРОЕКТАНТ:	арх.Владимир Милков		
ВЪЗЛОЖИТЕЛ:	Пепа Жекова		
	Стамен Лолоб		
	Живко Жеков		
	Албена Тодорова, законен представител на Габриела Жекова		