


ИЗМЕНЕНИЕ НА ПУП – ПРЗ ЗА КВ.25, УПИ II ПО ПЛАНА НА  
Ж.К. "БРАТЯ МИЛАДИНОВИ" – БУРГАС

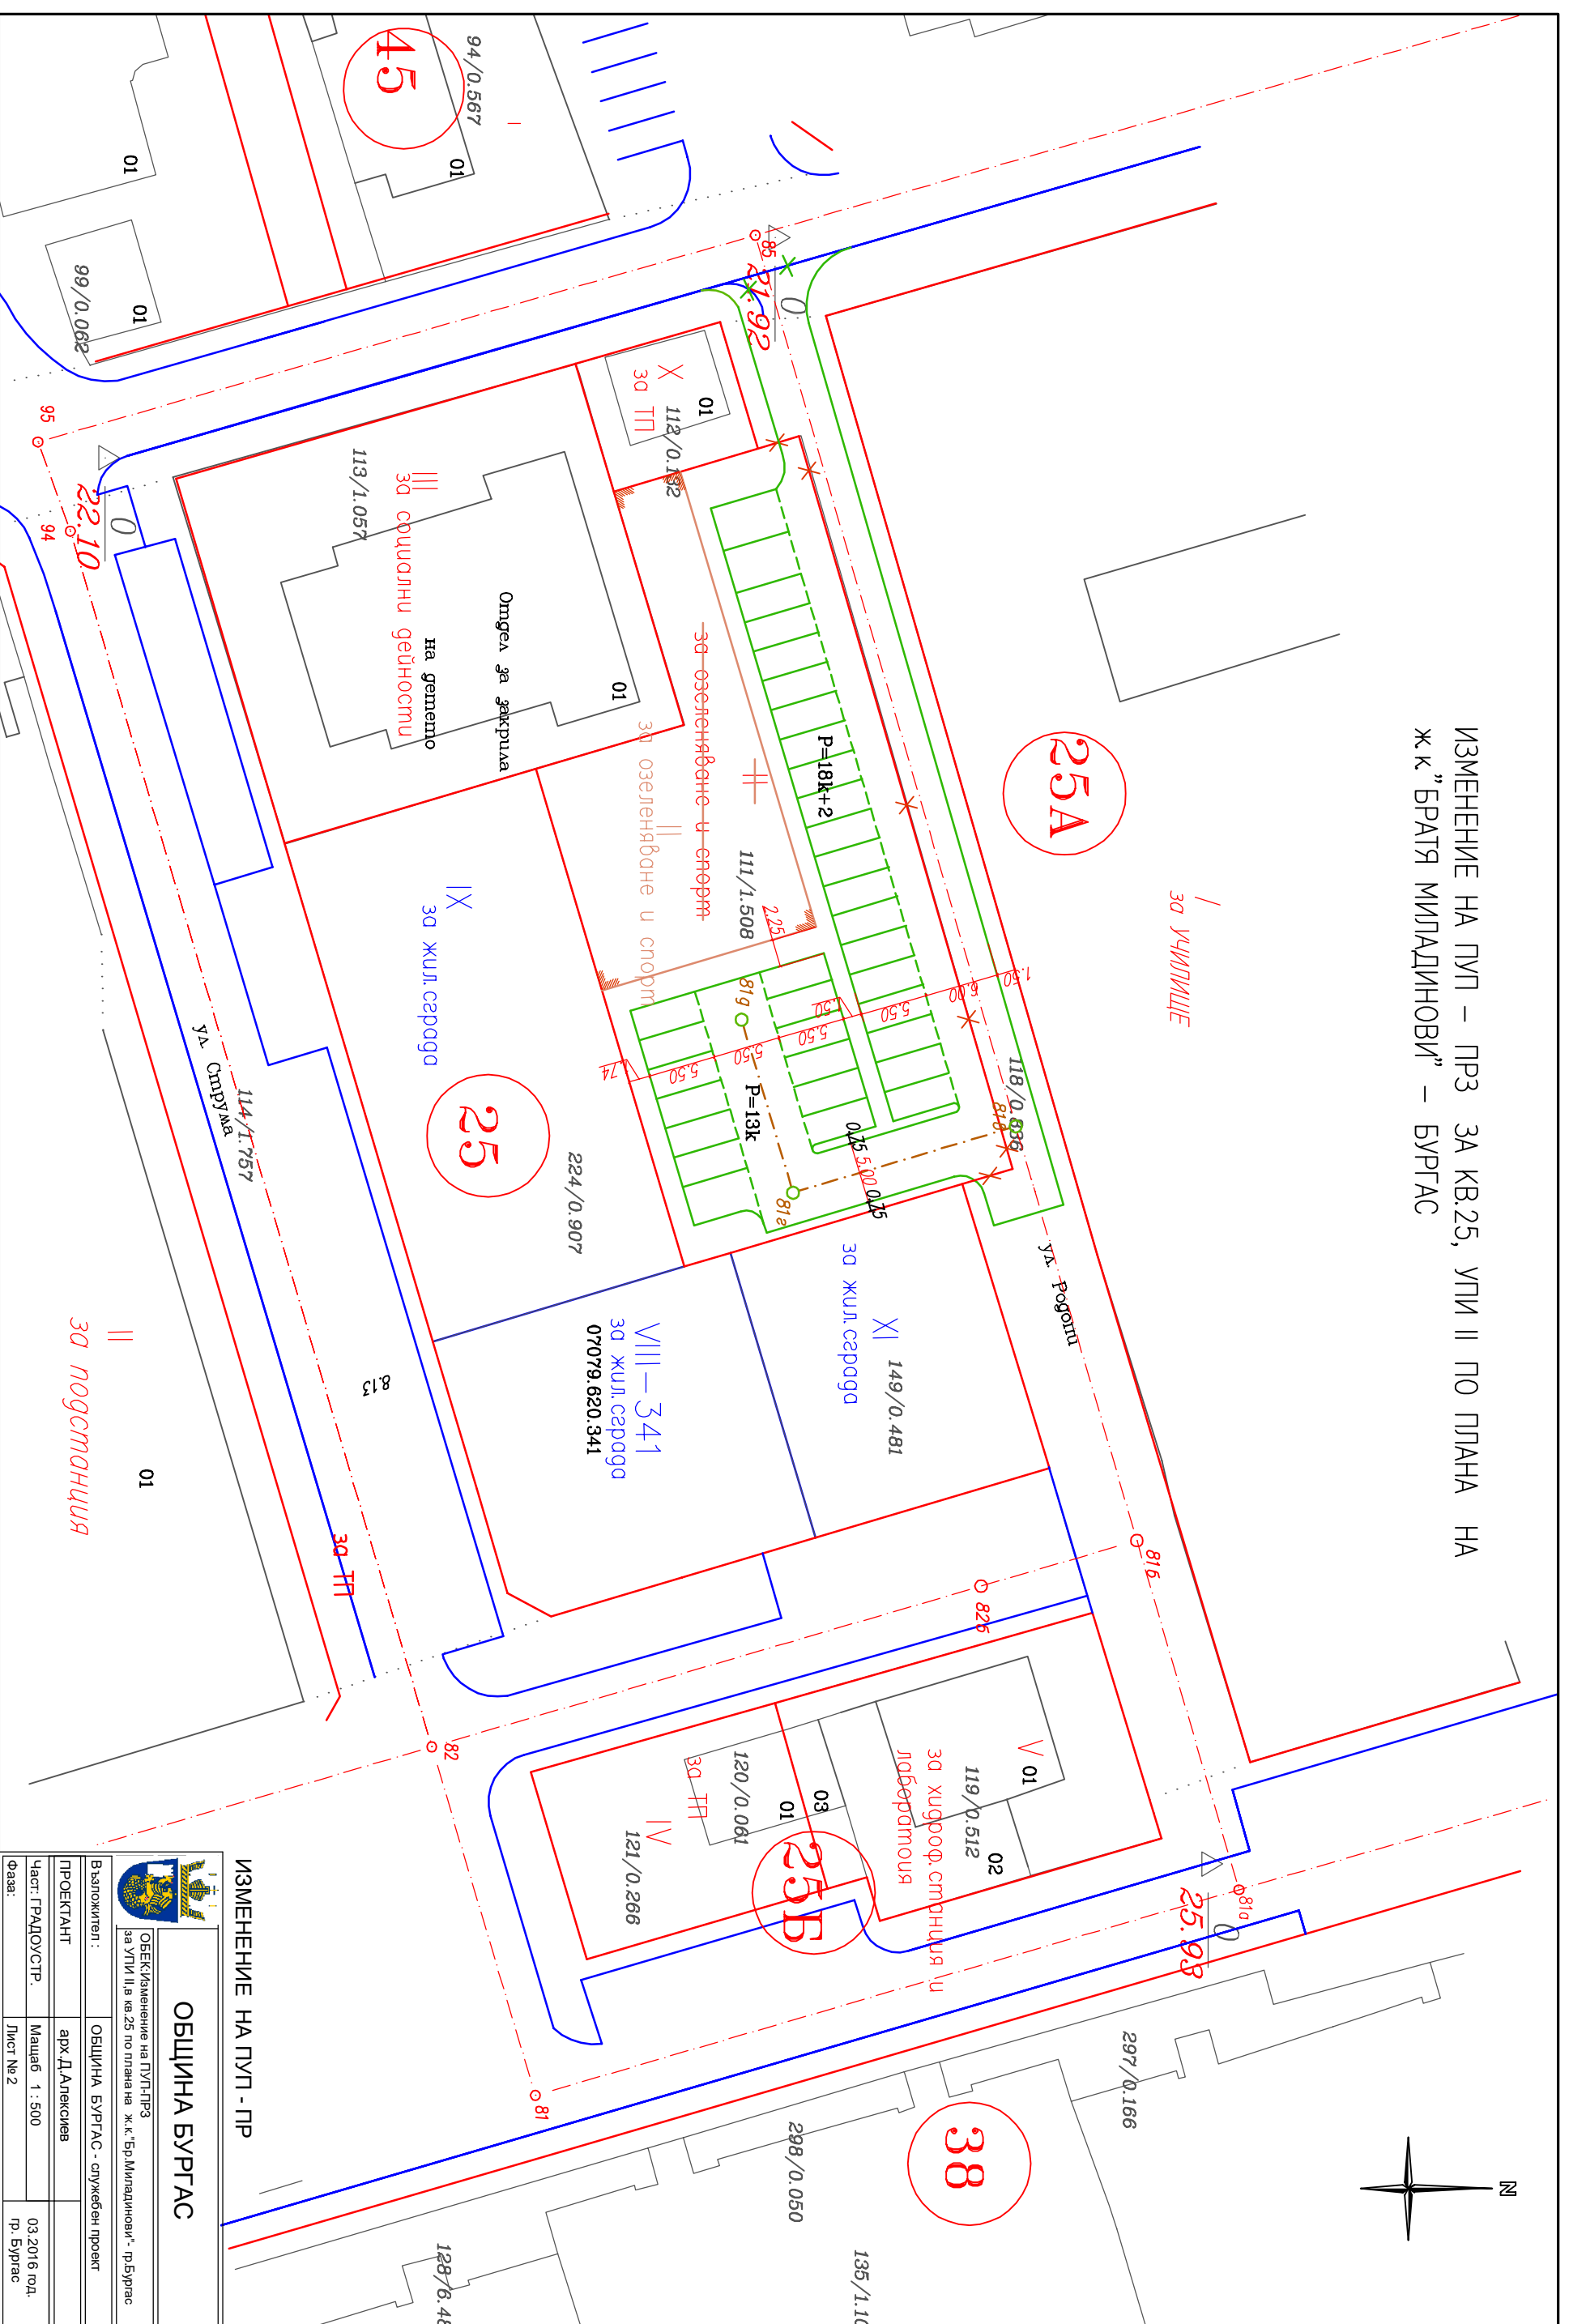

ИЗМЕНЕНИЕ НА ПУП - ПР

ОБЩИНА БУРГАС



ОБЕК/Изменение на ПУП/ПРЗ  
за УПИ II в кв.25 по плана на ж.к. "Бр. Миладинови" - гр.Бургас

Въложител : ОБЩИНА БУРГАС - служебен проект

ПРОЕКТАНТ : арх. Д.Алексиева

Част: ГРАДОВСТР. Машаб 1 : 500

Фаза: Лист № 2 03.2016 год. гр. Бургас