


**ПЛАН НА НОВООБРАЗУВАНИТЕ ИМОТИ
С.О. "ХИ-ТА ШАХТА",
землище кв. Горно езеро, гр. Бургас**

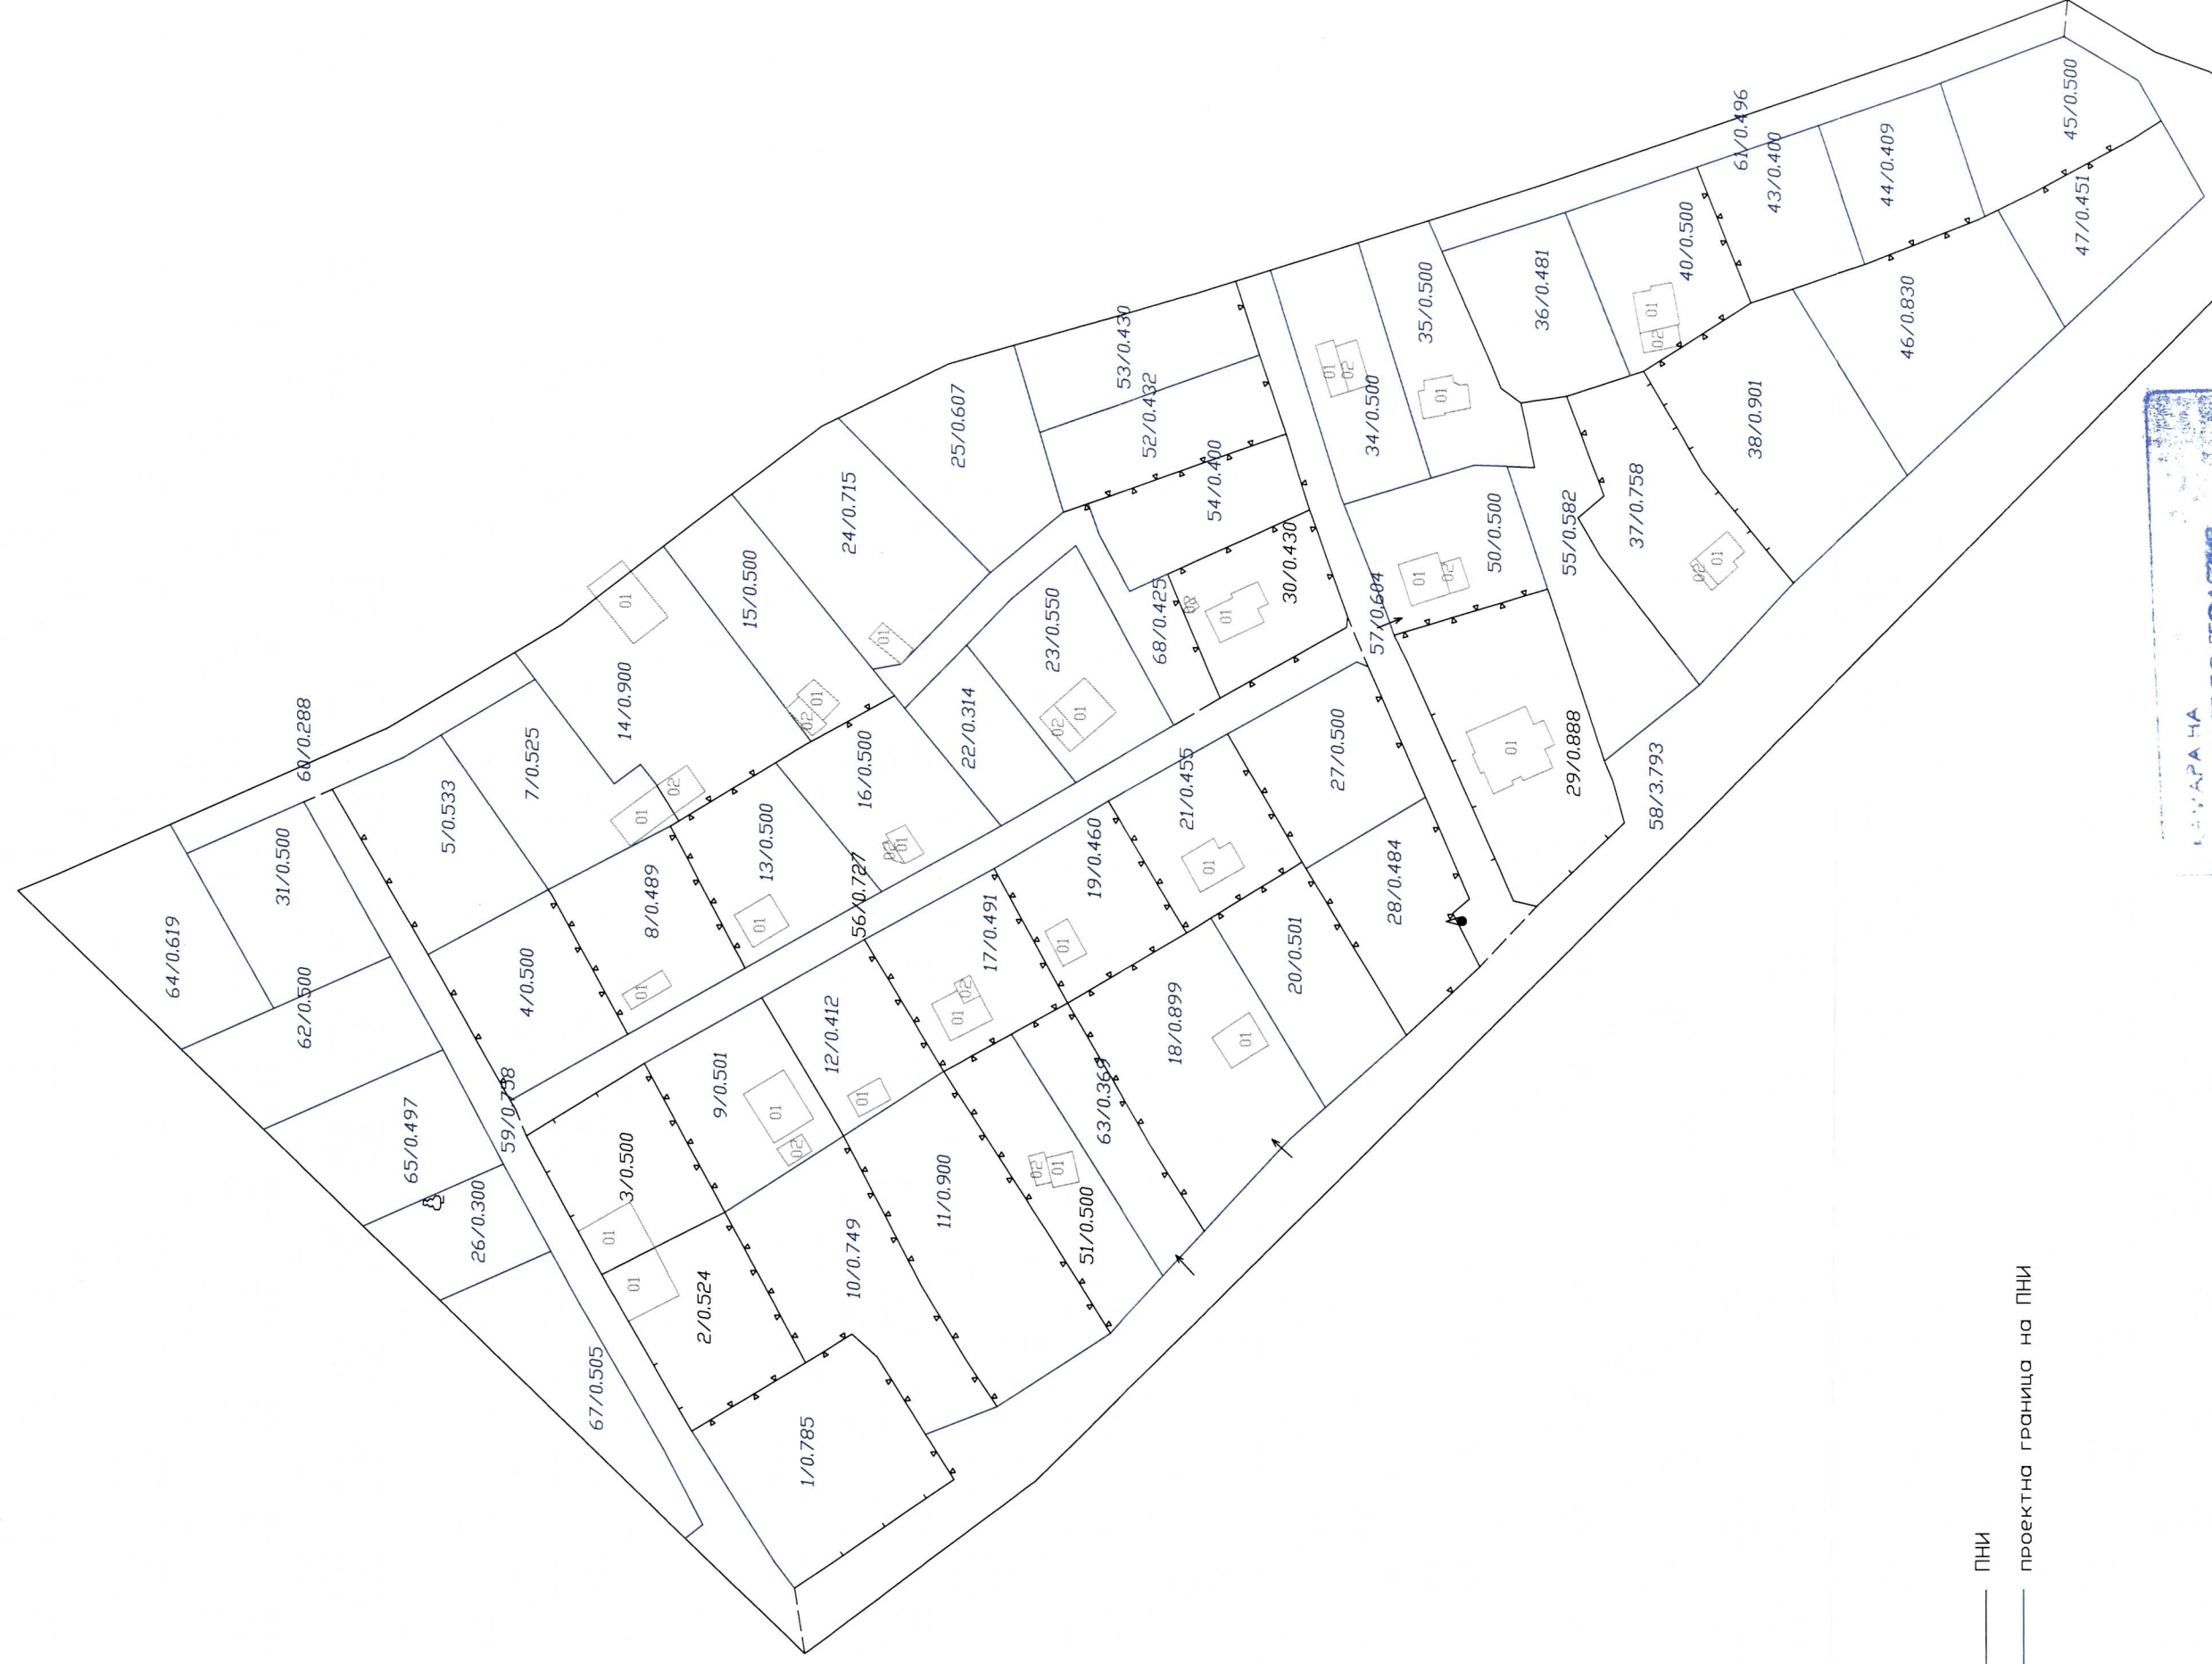

— ПНИ
— проектна граница на ПНИ

31-08-2020

06.2020г.
гр.Бургас

ИЗРАБОТИЛ :
инж.В.Рүсев

