


ПУП-ПУР ЗА НОВ ГРОБИЩЕН ПАРК В ЗЕМЛИЩЕТО НА Ж.К. "МЕДЕН  
РУДНИК", ГР. БУРГАС

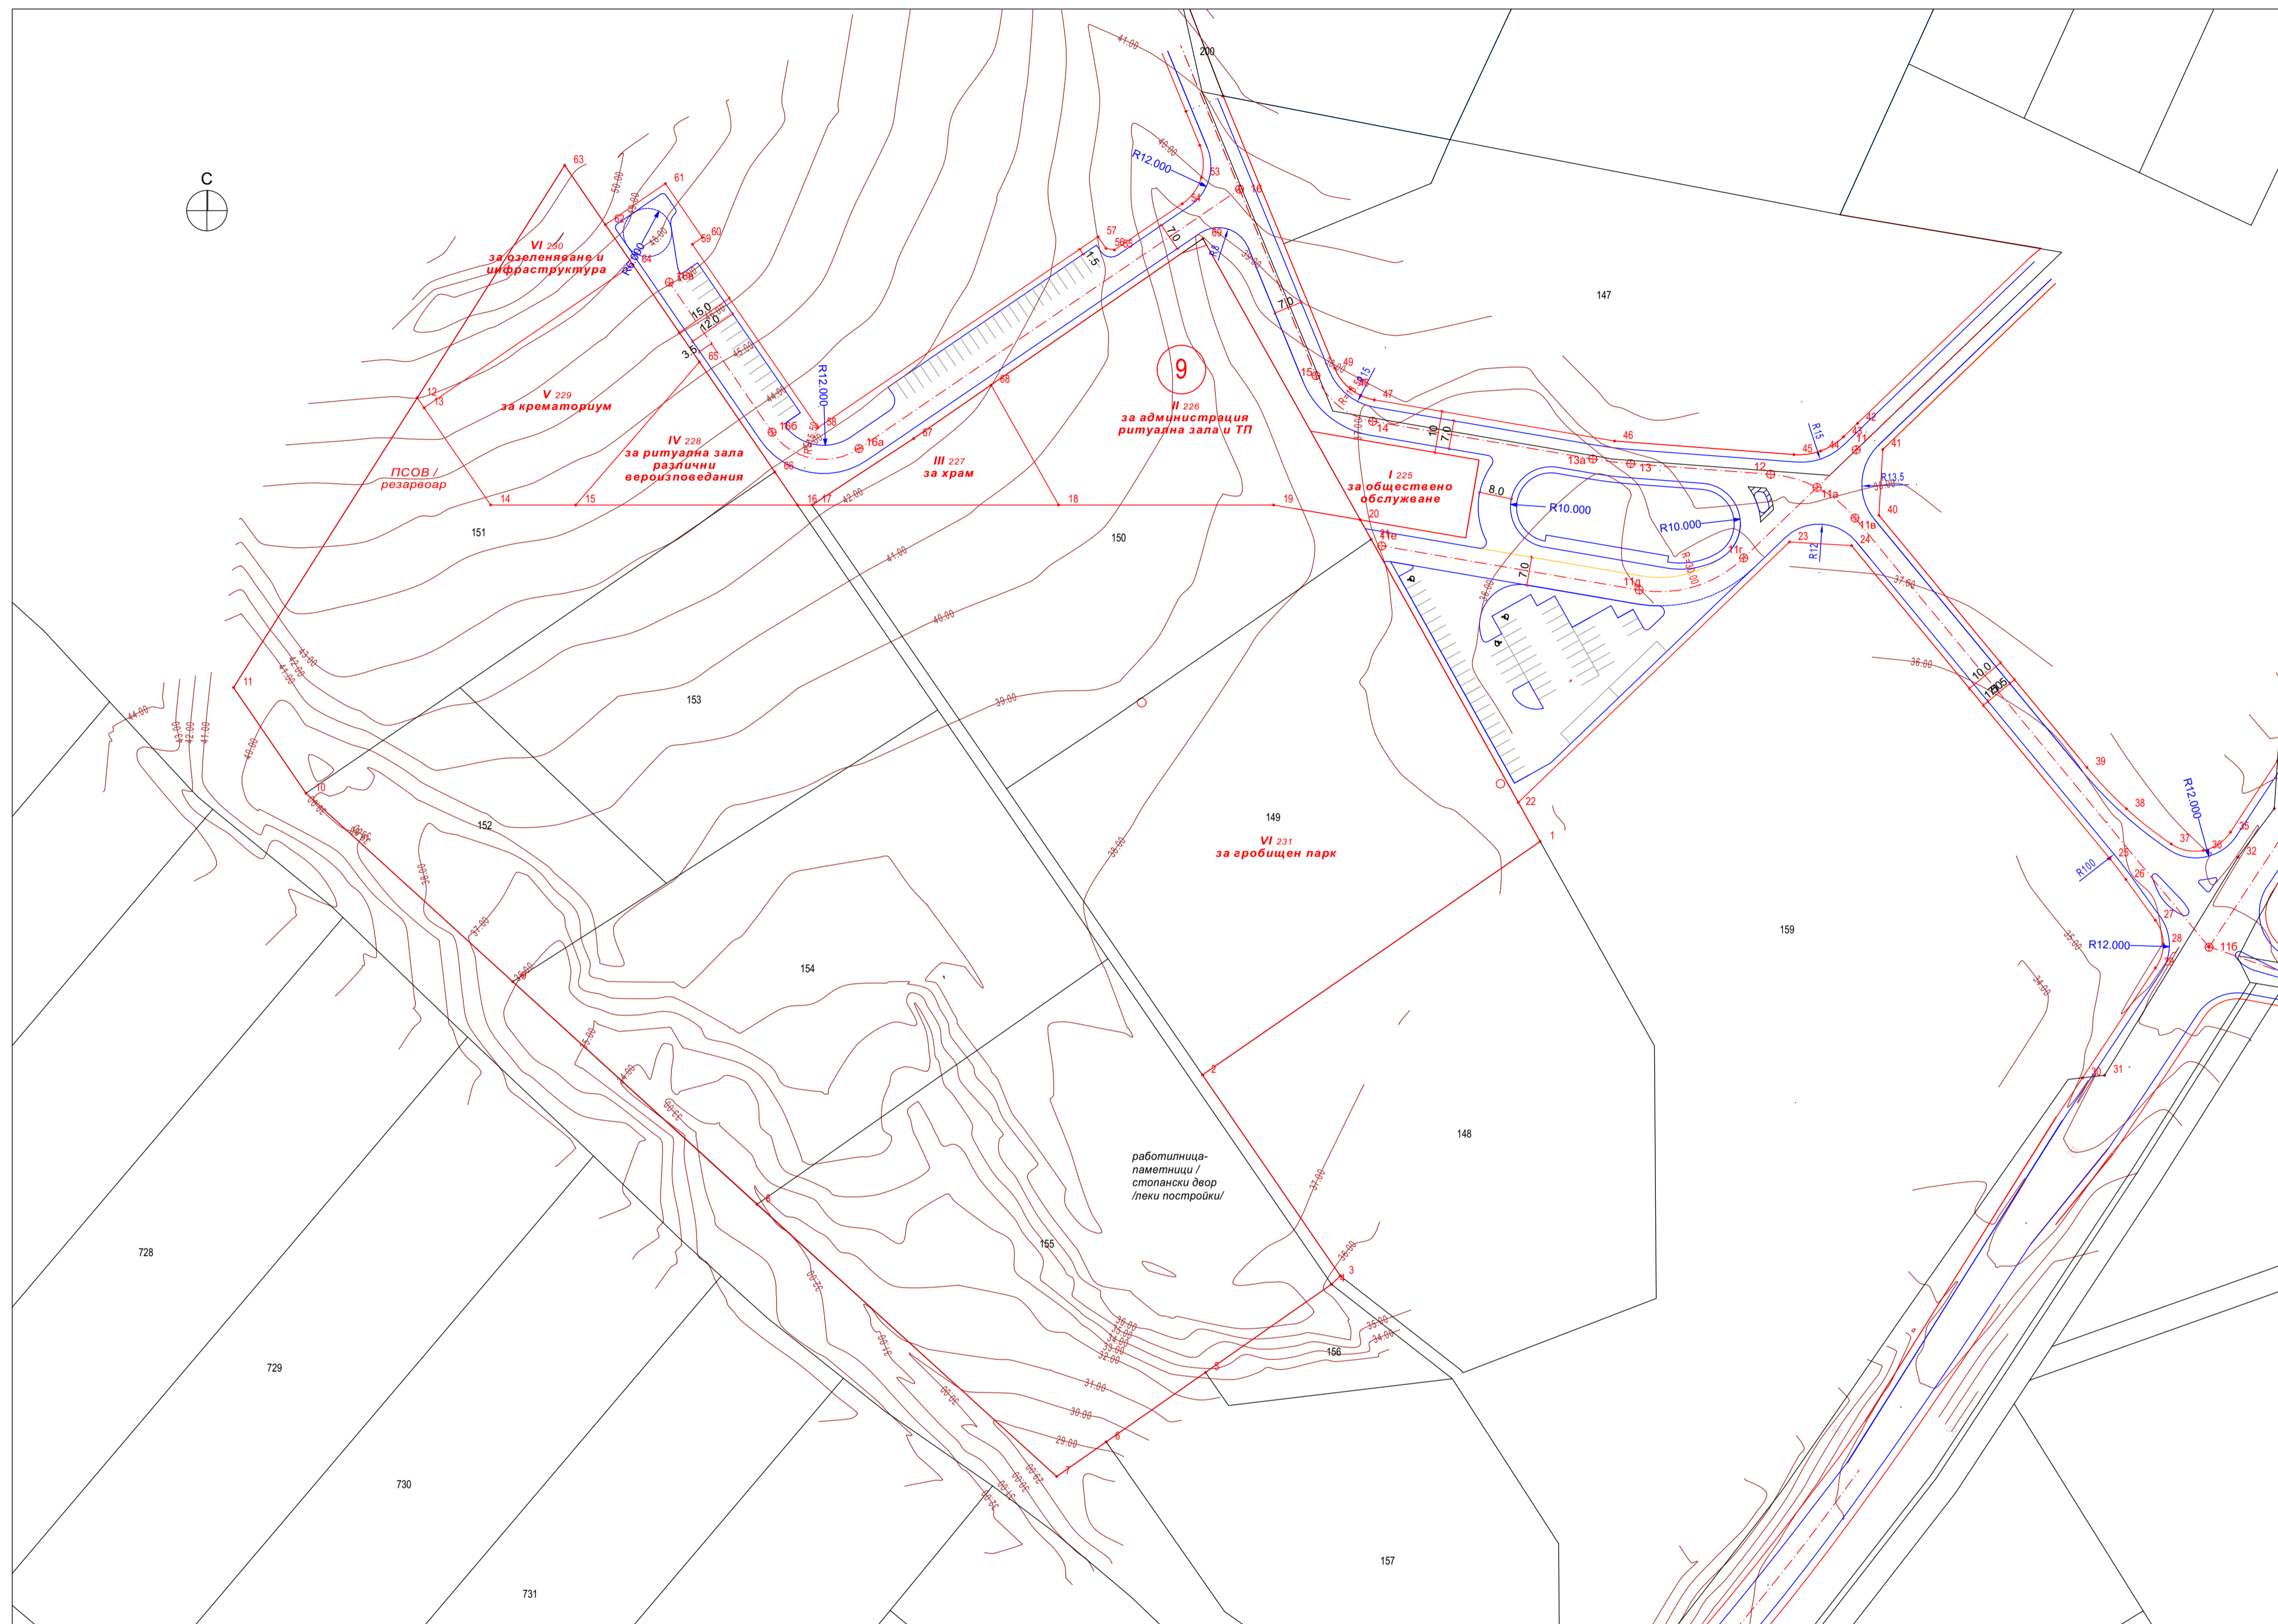

Баланс на територията		
ПИ	площ кв.м.	%
площ на разработката	67 111	100%
за УПИ	55 989	83.43%
за улици	11 122	16.57%

Легенда на графичните изображения:

- улична регулационна линия
- бордюрни линии
- всички регулационни линии на имоти - публична общинска и държавна собственост
- граница на гробищен парк

М 1:1000

геодезия  
кадастър и регулация  
вертикално планиране  
трасиране

**ТЕРРА ПЛАН ООД**  
гр. Приморско, ул. "Перла" №10  
тел 089 33-23-035, e-mail: terra.plan.ood@gmail.com

ВЪЗЛОЖИТЕЛ: **ОБЩИНА БУРГАС**

ПУП-ПРЗ за нов гробищен парк в ПИ с идентификатори 07079.665.149, 07079.665.150, 07079.665.151, 07079.665.152, 07079.665.153, 07079.665.154 и 07079.665.155 по КК на гр. Бургас. община Бургас и ПУП - ПУР за осъществяване на транспортен достъп и трасета на техническата инфраструктура, в землището на ж.к. "Меден Рудник", гр. Бургас, община Бургас

Фаза:	Окончателен проект	
Част:	Градоустройство	
Чертеж:	ПУП-ПУР	М 1:1000
Проектанти:	арх. Айлин Ахмед	
	инж. Деан Райков	
юни 2018		