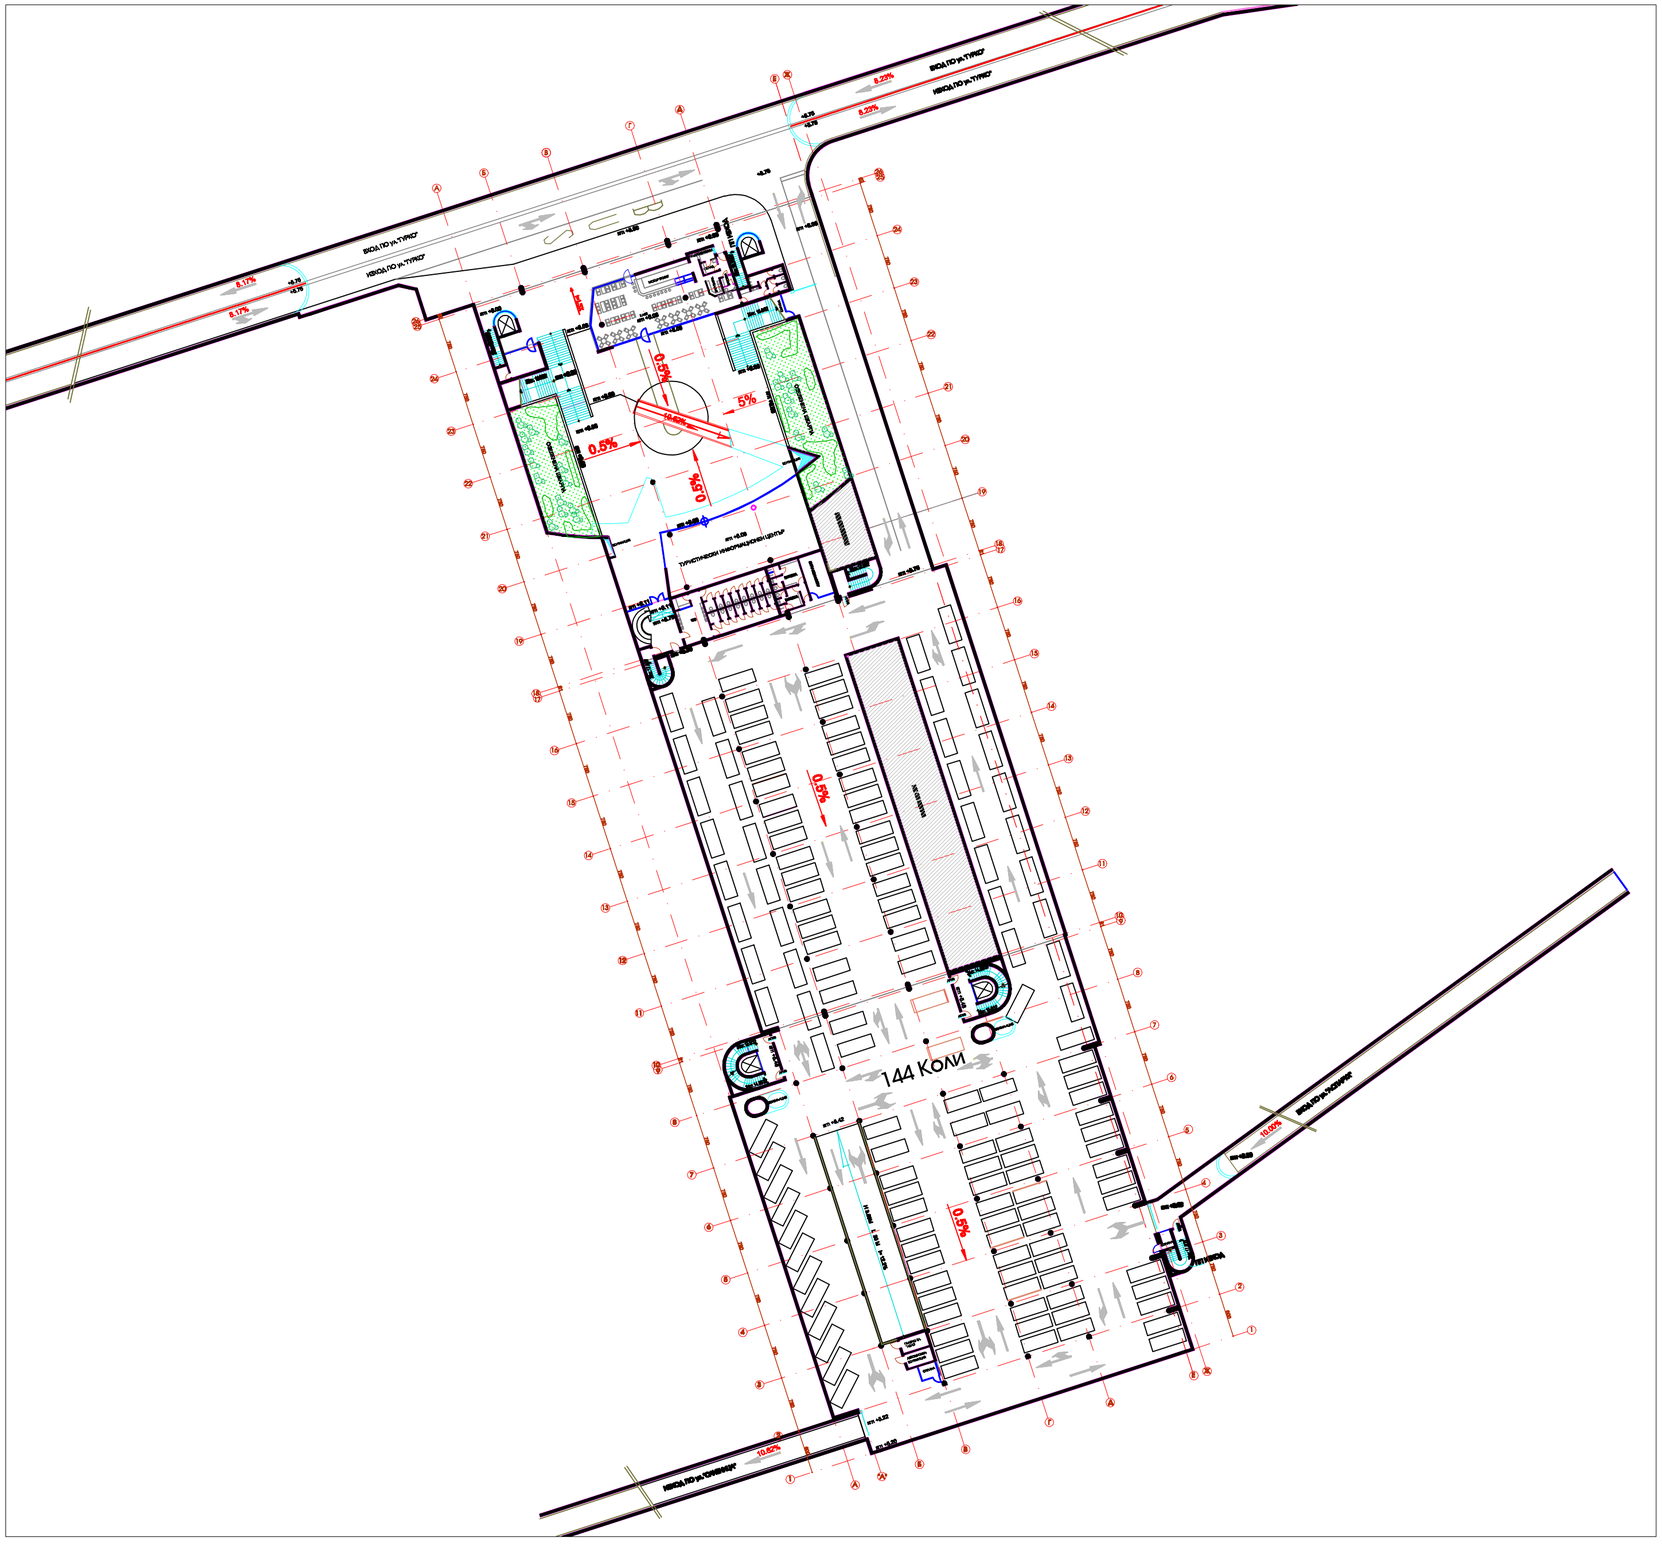

ЛЕГЕНДА

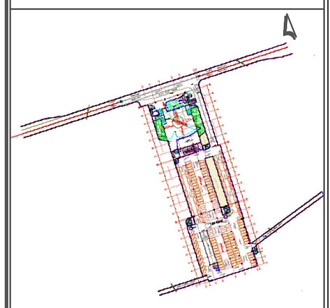

ПОДЗЕМЕН ПАРКИНГ - ПЪРВО НИВО

Обект: РЕКОНСТРУКЦИЯ ,ДОИЗГРАЖДАНЕ И ОЗЕЛЕНЯВАНЕ НА ПЛОЩАДИ ВОЗЕ УЛ."АЛЕКСАНДРОВСКА","УЛ."ГОГОРИН","УЛ."СВ.СВ. ВИРИЛ И МЕТОДИЙ","ГР.ДУРЛО

Подобект: ПОДЗЕМЕН ПАРКИНГ НА ПЛОЩАД "ТРОЙКАТА"ГР.БУРГАС - ИДЕЕН ПРОЕКТ

Възложител: ОБЩИНА БУРГАС

АТЛКА-РБ-ООД
АРХИТЕКТУРНО ПРОЕКТИРАНЕ И МЕНИДЖМЪНТ

Обект: 09-07/070-05 | Фаза: 01-01-01-05 АРХИТЕКТУРА | Лист: 101 | Мащаб: 1:200 | Формат: А0 | Дата: 2009-12 | Лист: 25

ИДЕЕН ПРОЕКТ

