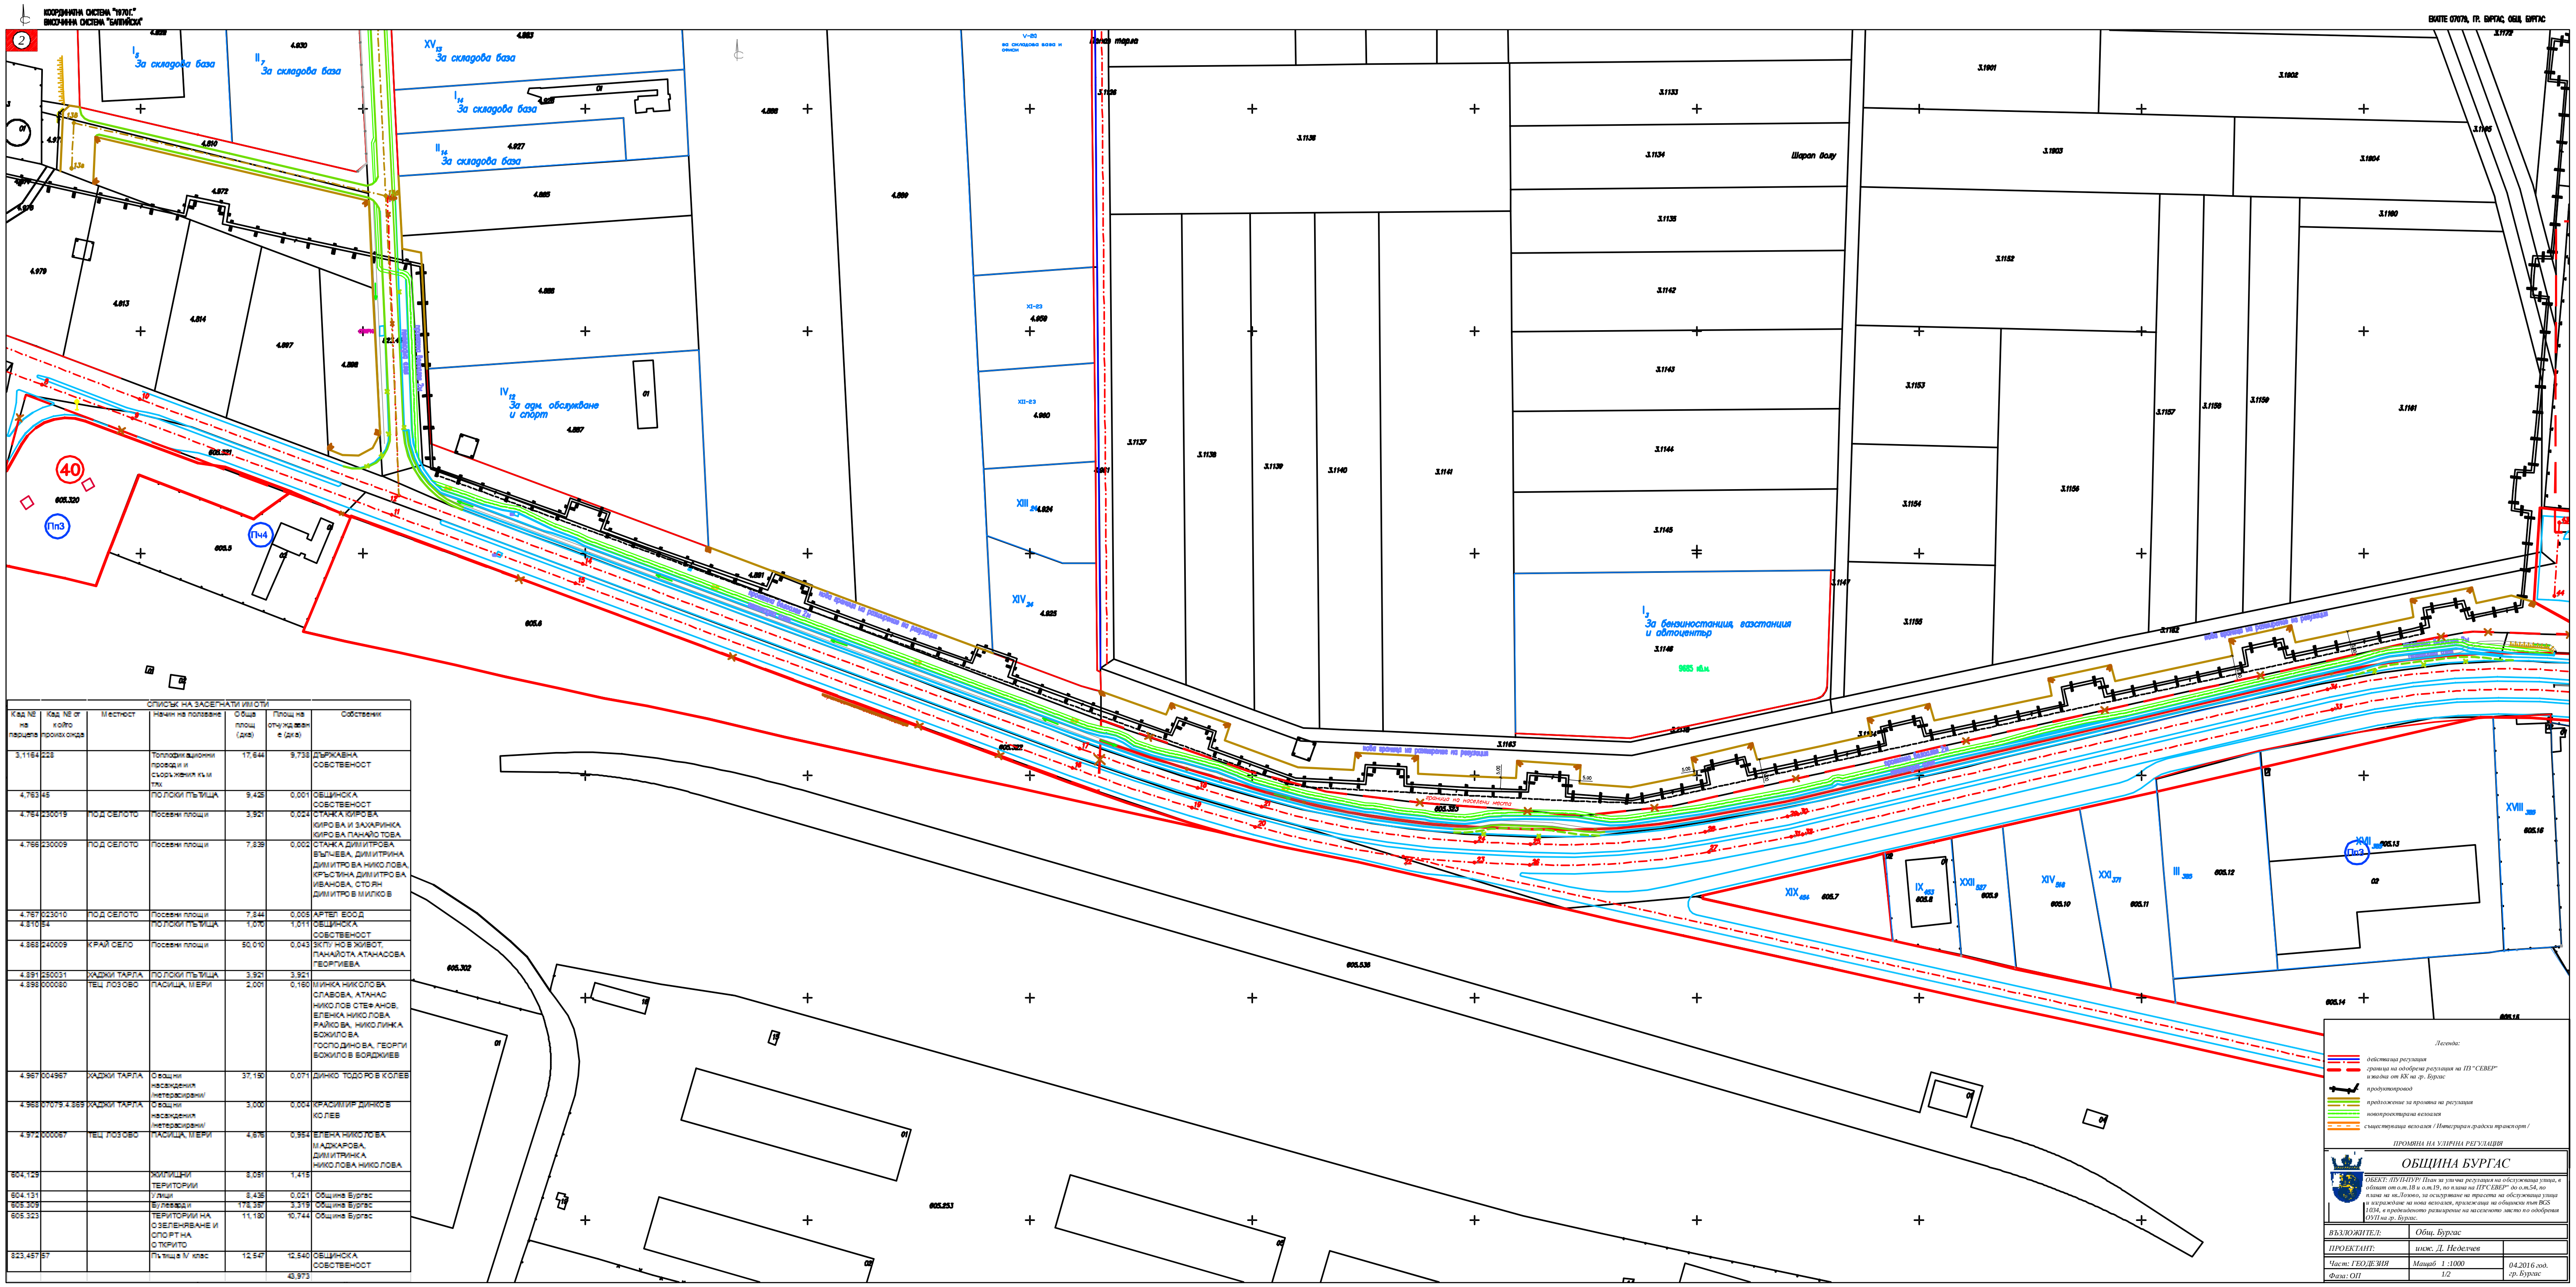

СПИСЪК НА ЗАСЕГНАТИ ИМОТИ						
Кад № на парцела	Кад № от който произхожда	Местност	Начин на ползване	Обща площ (дка)	Площ на отчуждаване (дка)	Собственик
3,1164	228		Топлофикационни проводи и съоръжения към тях	17,644	9,738	ДЪРЖАВНА СОБСТВЕНОСТ
4,763	45		ПОЛСКИ ПЪТИЩА	9,425	0,001	ОБЩИНСКА СОБСТВЕНОСТ
4.764	230019	ПОД СЕЛОТО	Посевни площи	3,921	0,024	СТАНКА КИРОВА КИРОВА И ЗАХАРИНКА КИРОВА ПАНАЙОТОВА
4.766	230009	ПОД СЕЛОТО	Посевни площи	7,839	0,002	СТАНКА ДИМИТРОВА ВЪЛЧЕВА, ДИМИТРИНА ДИМИТРОВА НИКОЛОВА, КРЪСТИНА ДИМИТРОВА ИВАНОВА, СТОЯН ДИМИТРОВ МИЛКОВ
4.767	023010	ПОД СЕЛОТО	Посевни площи	7,844	0,005	АРТЕЛ ЕООД
4.810	54		ПОЛСКИ ПЪТИЩА	1,070	1,011	ОБЩИНСКА СОБСТВЕНОСТ
4.868	240009	КРАЙ СЕЛО	Посевни площи	50,010	0,043	ЗКПУ НОВ ЖИВОТ, ПАНАЙОТА АТАНАСОВА ГЕОРГИЕВА
4.891	250031	ХАДЖИ ТАРЛА	ПОЛСКИ ПЪТИЩА	3,921	3,921	
4.898	000080	ТЕЦ ЛОЗОВО	ПАСИЩА, МЕРИ	2,001	0,160	МИНКА НИКОЛОВА СЛАВОВА, АТАНАС НИКОЛОВ СТЕФАНОВ, ЕЛЕНКА НИКОЛОВА РАЙКОВА, НИКОЛИНКА БОЖИЛОВА ГОСПОДИНОВА, ГЕОРГИ БОЖИЛОВ БОЯДЖИЕВ
4.967	004967	ХАДЖИ ТАРЛА	Овощни насаждения /нетерасирани/	37,150	0,071	ДИНКО ТОДОРОВ КОЛЕВ
4.968	07079.4.869	ХАДЖИ ТАРЛА	Овощни насаждения /нетерасирани/	3,000	0,004	КРАСИМИР ДИНКОВ КОЛЕВ
4.972	000067	ТЕЦ ЛОЗОВО	ПАСИЩА, МЕРИ	4,676	0,954	ЕЛЕНА НИКОЛОВА МАДЖАРОВА, ДИМИТРИНКА НИКОЛОВА НИКОЛОВА
604,129			ЖИЛИЩНИ ТЕРИТОРИИ	8,051	1,415	
604.131			Улици	8,436	0,021	Община Бургас
605.309			Булеварди	178,357	3,319	Община Бургас
605.323			ТЕРИТОРИИ НА ОЗЕЛЕНЯВАНЕ И СПОРТ НА ОТКРИТО	11,180	10,744	Община Бургас
823,457	57		Пътища IV клас	12,547	12,540	ОБЩИНСКА СОБСТВЕНОСТ
					43,973	

Легенда:

действаща регулация

граница на одобрена регулация на ПЗ "СЕВЕР"
извадка от КК на гр. Бургас

продуктопровод

предложение за промяна на регулация

новопроектирана велоалея

съществуваща велоалея / Интегриран градски транспорт /

ПРОМЯНА НА УЛИЧНА РЕГУЛАЦИЯ

ОБЩИНА БУРГАС

ОБЕКТ: /ПУП-ПУР/ План за улична регулация на обслужваща улица, в обхват от о.т.18 и о.т.19, по плана на ПЗ"СЕВЕР" до о.т.54, по плана на кв.Лозово, за осигуряване на трасета на обслужваща улица и изграждане на нова велоалея, прилежаща на общински път BGS 1034, в предвиденото разширение на населеното място по одобрения ОУП на гр. Бургас.

ВЪЗЛОЖИТЕЛ:	Общ. Бургас	
ПРОЕКТАНТ:	инж. Д. Неделчев	
Част: ГЕОДЕЗИЯ	Мащаб 1 :1000	04.2016 год. гр. Бургас
Фаза: ОП	1/2	