ПАРЦЕЛАРЕН ПЛАН
М 1:2000

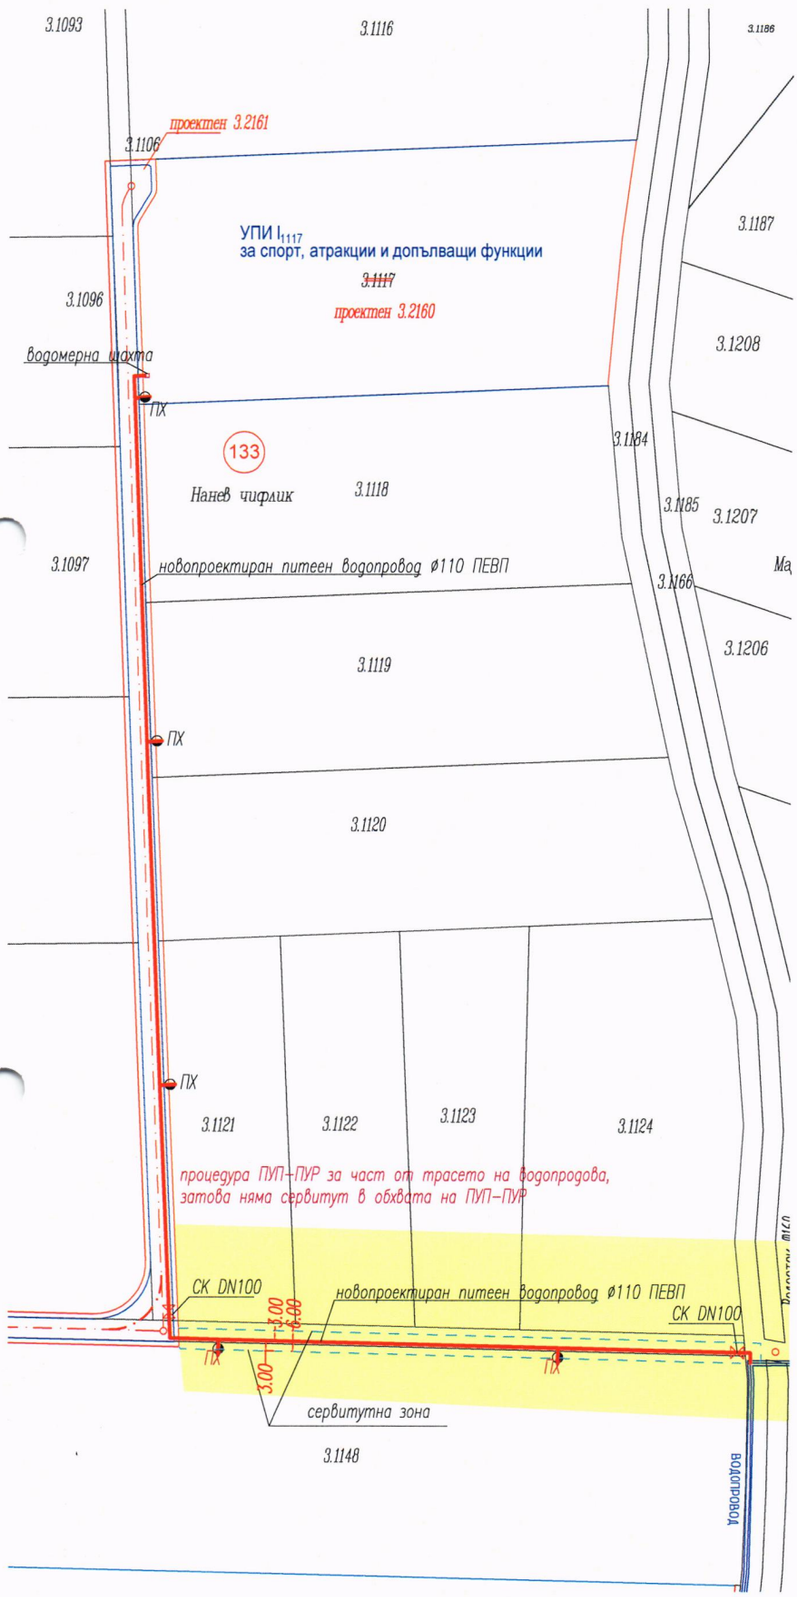

Координатна система 1970г.
Височинна система-Балтийска

N

ЛЕГЕНДА И СПЕСИФИКАЦИИ ЛИНИИ:

- Регулационна линия
- Вътрешна регулационна линия
- Осова линия на улица
- Граница на поземлен имот
- 133 — Номер на квартал/масив
- I1117 — Номер на УПИ
- 3.1117 — Идентификатор на ПИ

Този продукт е защитен от ЗАПСП. Забранява се копирането, разпространението и преработката му без съгласието на носителя на авторското право. Всички права запазени!

ВЪЗЛОЖИТЕЛ: РУМЯНА БОЯДЖИЕВА, АСЕН КИРОВ

ОБЕКТ: ПУП - ПАРЦЕЛАРЕН ПЛАН ЗА ВОДОПРОВОД ЗА ПИ 07079.3.1117, М. "НАНЕВИЯ ЧИФЛИК", ГР. БУРГАС, ОБЩИНА БУРГАС

СЪДЪРЖАНИЕ: ПАРЦЕЛАРЕН ПЛАН

ЧАСТ ГЕОДЕЗИЯ — МАЩАБ 1:2000

ФАЗА ОП — ЛИСТ 3/4

КАМАРА НА ИНЖЕНЕРИТЕ В ИНВЕСТИЦИОННОТО ПРОЕКТИРАНЕ
ПЪЛНА ПРОЕКТАНТСКА ПРАВОСПОСОБНОСТ
Регистрационен № 15171
Секция: ГПГ
Части на проекта: по удостоверение за ППП
инж. РУСКА ВЛАДКОВА ИЛИЕВА
Подпис:
ВАЖИ С ВАЛИДНО УДОСТОВЕРЕНИЕ ЗА ППП ЗА ТЕКУЩАТА ГОДИНА

ПРОЕКТАНТ ЧАСТ ГЕОДЕЗИЯ : инж. Руска Илиева

СЪГЛАСУВАЛИ :

ЧАСТ АС: д-р. арх. Ф. Гугучкова

ЧАСТ ПЪТНА: инж. В. Добрева

ЧАСТ ЕЛЕКТРО: инж. В. Маврова

ЧАСТ ВиК: инж. Д. Терзиева

НАЧЕРТАЛ: арх. В. Дончев

ДАТА: ДЕКЕМВРИ 2017 г.

"ГЕБУПЛАН" ЕООД гр. Бургас

Легенда

ЗЕМЕДЕЛСКА ТЕРИТОРИЯ