



ЧАСТИЧНА ИЗВАДКА ОТ ДЕЙСТВАЩ ПР ЗА КВАРТАЛИ 23 И 24 ПО ПЛАНА НА К-С "БРАТЯ МИЛАДИНОВИ" С АКТУАЛНО ГЕОДЕЗИЧЕСКО ЗАСНЕМАНЕ

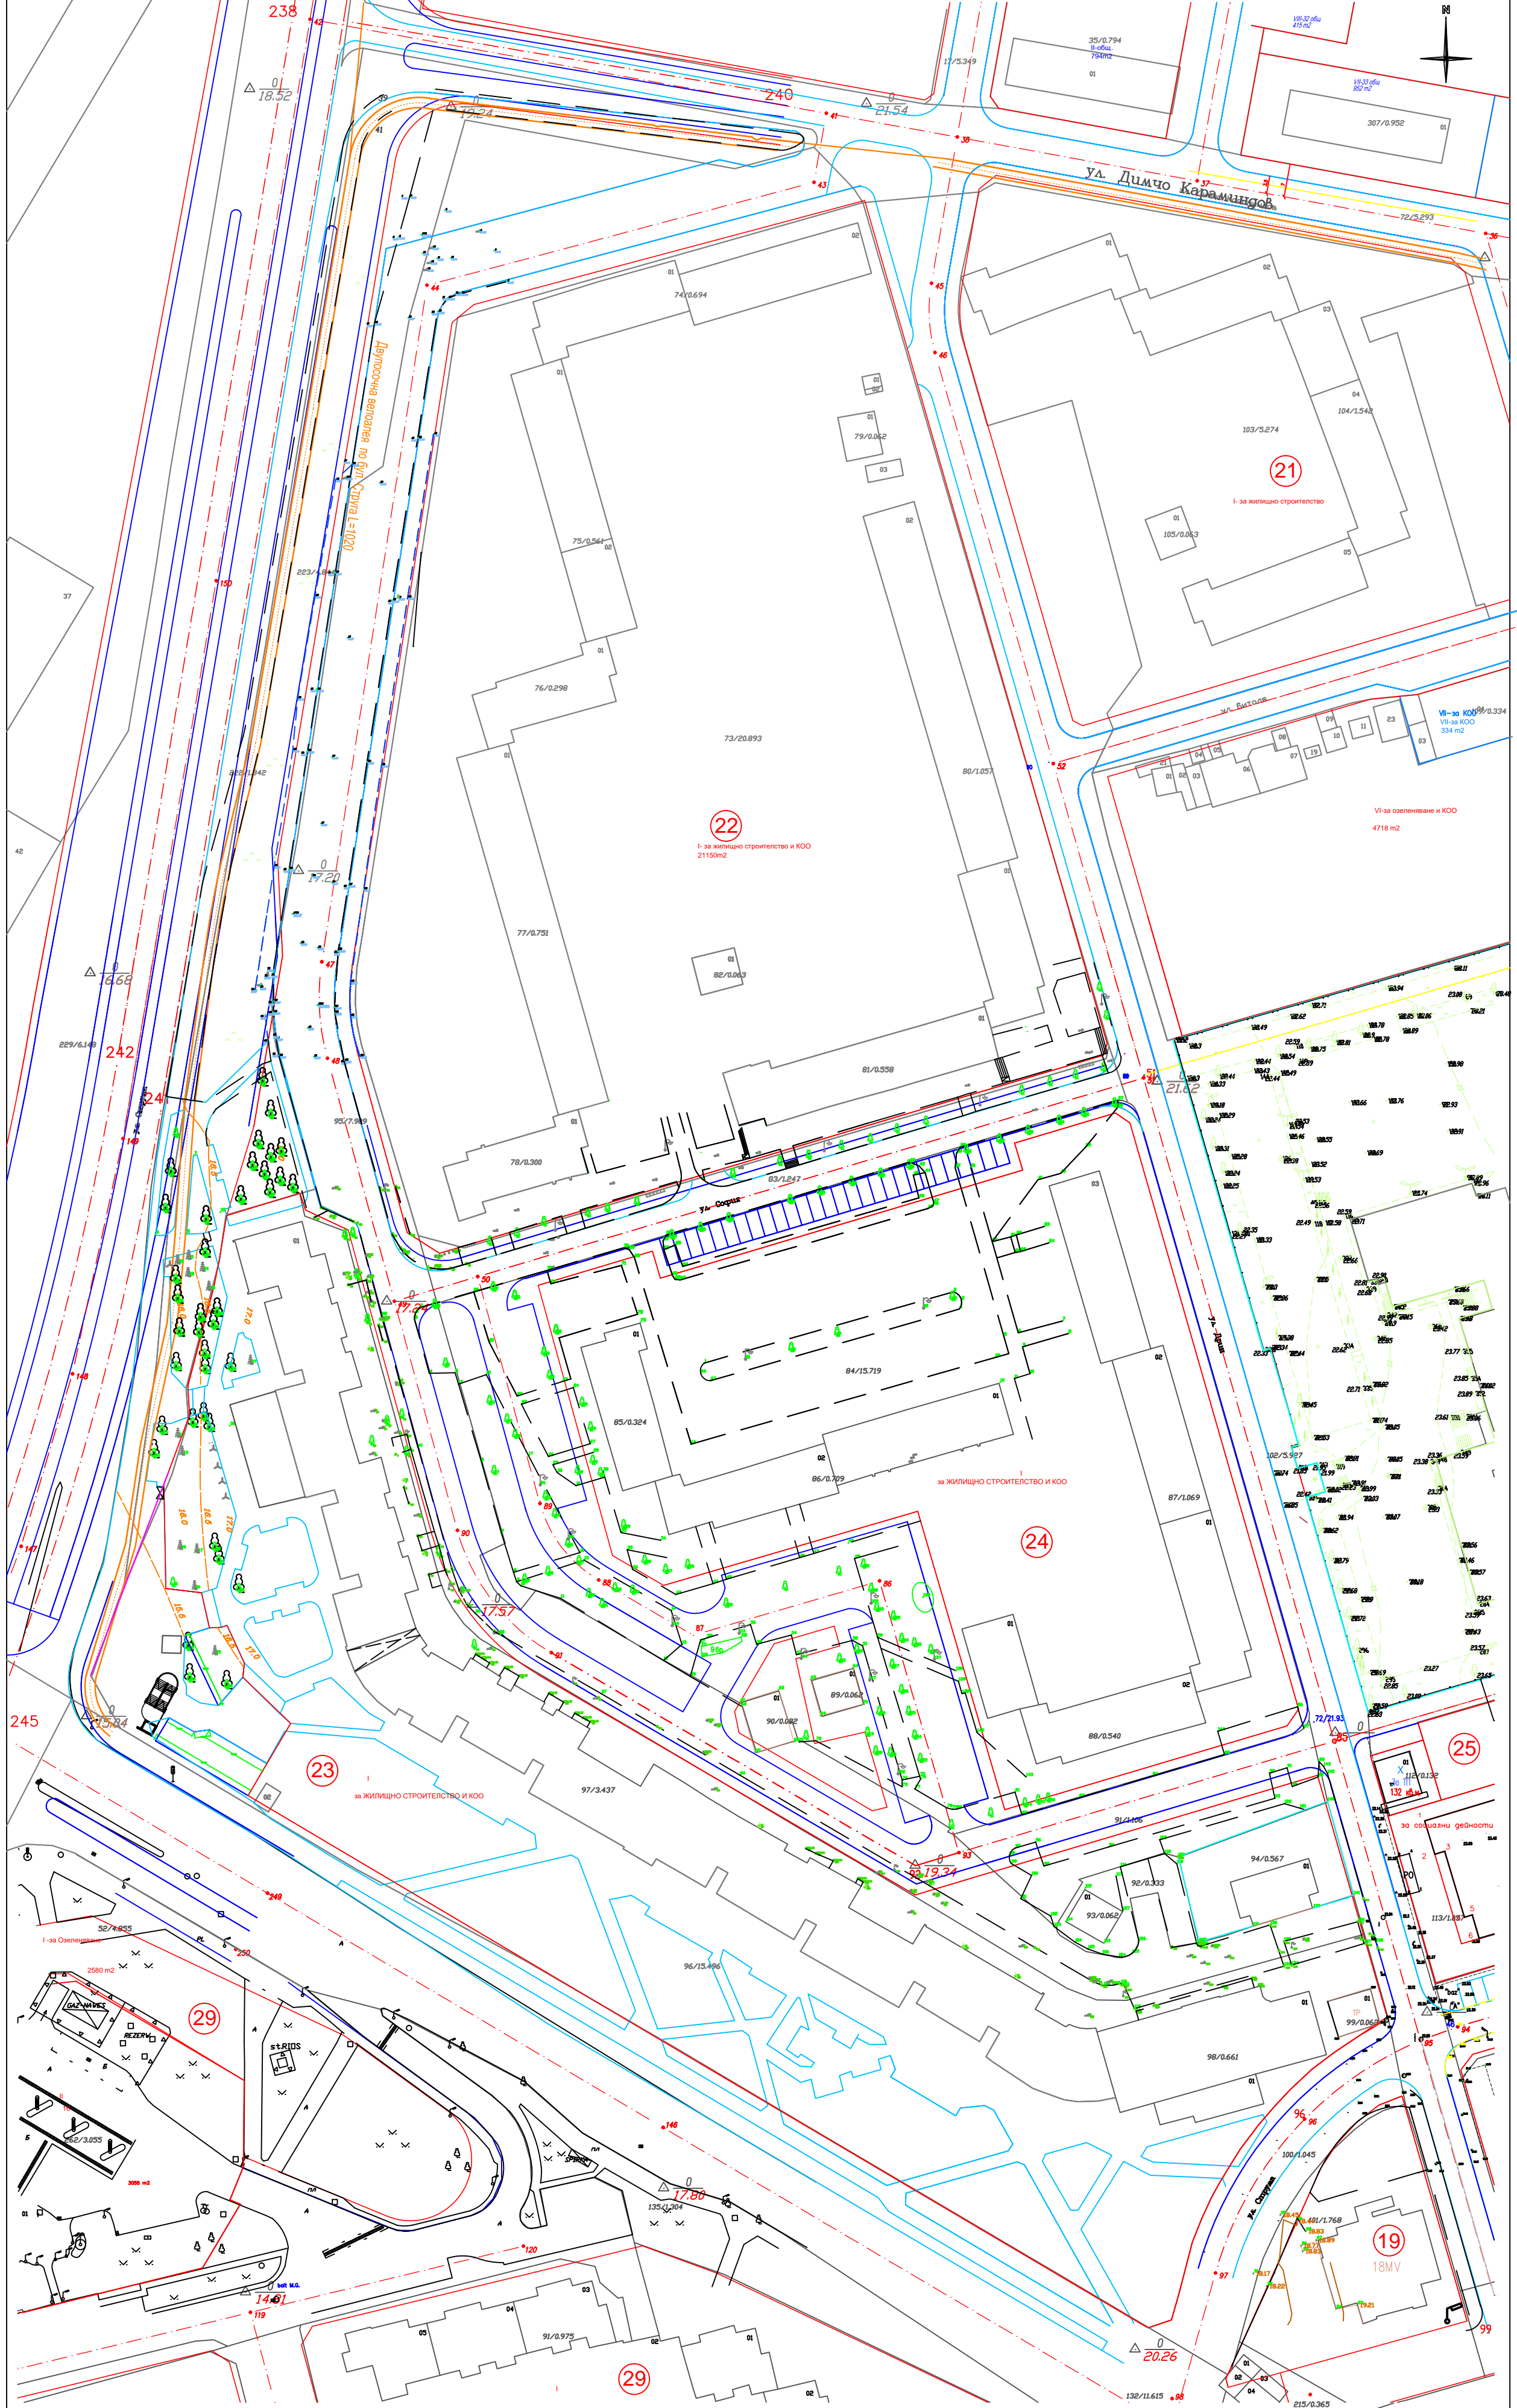

 <b>ОБЩИНА БУРГАС</b>		
ОБЕКТ: Изменение на ПУП-ПРЗ между квартали 23 и 24 по плана на к-с "Братя Миладинови", гр. Бургас		
ВЪЗЛОЖИТЕЛ: ОБЩИНА БУРГАС - службен проект		
ПРОЕКТАНТ: арх. Малина Дончева		
Фаза: ОП	Мащаб: 1 : 500 Лист № 1 / 4	04.2017 год. гр. Бургас