


ПУП-ПРЗ ЗА НОВ ГРОБИЩЕН ПАРК В ЗЕМЛИЩЕТО НА Ж.К. "МЕДЕН  
РУДНИК", ГР. БУРГАС

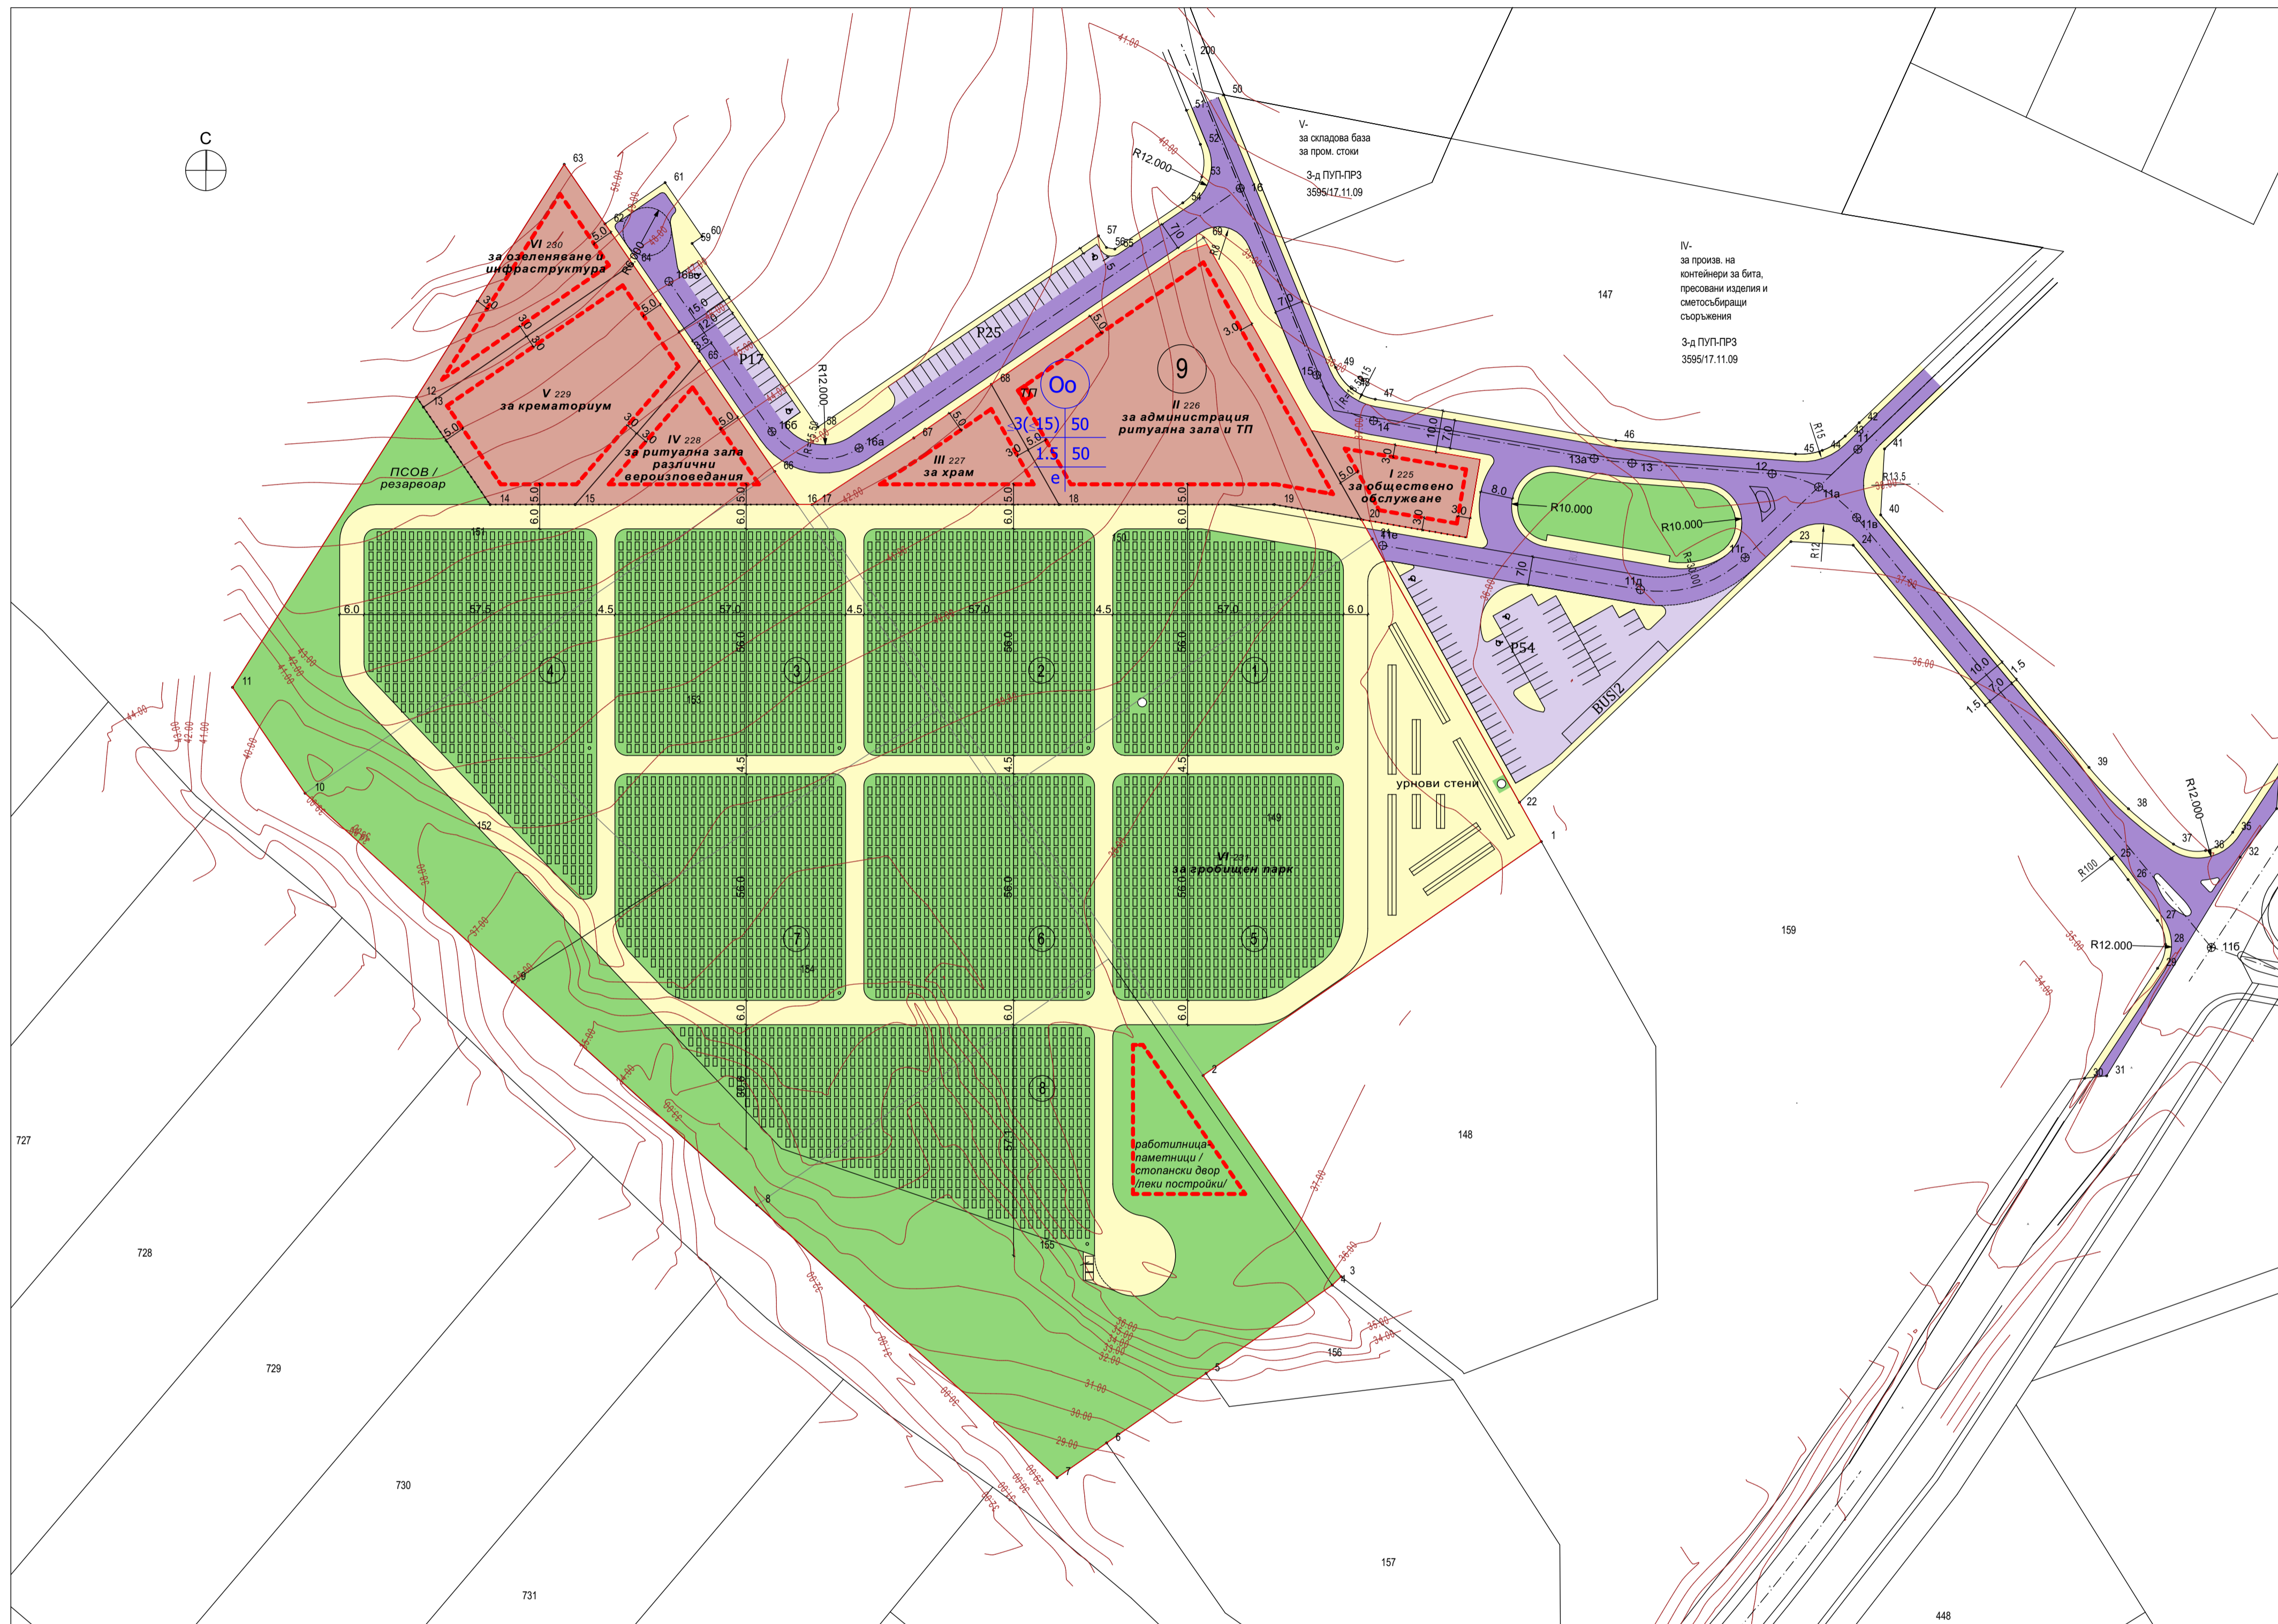

| Номер на квартал | Номер на поземлен имот | Устроена зона                             | УПИ с установено предназначение | Етажност (височина в м) |            | Градоустр. параметри    |         | Начин на застрояване |                                    | Площ на имота         |
|------------------|------------------------|-------------------------------------------|---------------------------------|-------------------------|------------|-------------------------|---------|----------------------|------------------------------------|-----------------------|
|                  |                        |                                           |                                 | задължителна            | максимална | плътност на застрояване | К. инт. | озеленяване          | Свободно в два съседни яруса - "Д" |                       |
| I                | 225                    | за обществено обслужване                  |                                 |                         |            |                         |         |                      |                                    | 672 м <sup>2</sup>    |
| II               | 226                    | за администрация ритуална зала и ТП       |                                 |                         |            |                         |         |                      |                                    | 3 509 м <sup>2</sup>  |
| III              | 227                    | за храм                                   |                                 |                         |            |                         |         |                      |                                    | 897 м <sup>2</sup>    |
| IV               | 228                    | за ритуална зала различни вероизповедания |                                 | 3 (≤15)                 | 50         | 1.2                     | 50      | •                    |                                    | 972 м <sup>2</sup>    |
| V                | 229                    | за крематориум                            |                                 |                         |            |                         |         |                      |                                    | 2 198 м <sup>2</sup>  |
| VI               | 230                    | за озеленяване и инфраструктура           |                                 |                         |            |                         |         |                      |                                    | 1 028 м <sup>2</sup>  |
| VII              | 231                    | за гробищен парк                          |                                 |                         |            |                         |         |                      |                                    | 46 714 м <sup>2</sup> |
| за улици         |                        |                                           |                                 |                         |            |                         |         |                      |                                    | 11 122 м <sup>2</sup> |

Легенда на графичните изображения:

- |                                                  |                                                  |                                                         |                     |                                             |
|--------------------------------------------------|--------------------------------------------------|---------------------------------------------------------|---------------------|---------------------------------------------|
| Гробищни парцели, озеленяване                    | Паркинги                                         | задължителна линия на застрояване                       | граници на УПИ      | гробно място 1 м / 2 м                      |
| Обществено обслужване с конкретно предназначение | Тротоари, пешеходни площи и паркова алейна мрежа | Граница на промяна на режим на устройство и застрояване | граници на стари ПИ | урнови стени /двустранны/ на 2 м            |
| Улици                                            | ограничителна линия на застрояване               | граница на гробищен парк                                |                     | място за градински кран и кошче за отпадъци |
|                                                  |                                                  |                                                         |                     | място за събиране и извозване на отпадъци   |

М 1:1000

Гробищен квартал 1: 584 гробни места  
Гробищен квартал 2: 612 гробни места  
Гробищен квартал 3: 612 гробни места  
Гробищен квартал 4: 709 гробни места  
Гробищен квартал 5: 586 гробни места  
Гробищен квартал 6: 612 гробни места  
Гробищен квартал 7: 587 гробни места  
Гробищен квартал 8: 716 гробни места

Общо: 5 018 гробни места

**ТЕРРА ПЛАН ООД**  
геодезия, кадастър и регулация, вертикално планиране, трасиране  
гр. Приморско, ул. "Перла" №10  
тел 089 33-23-035, e-mail: terra.plan.ood@gmail.com

ВЪЗЛОЖИТЕЛ: **ОБЩИНА БУРГАС**

ПУП-ПРЗ за нов гробищен парк в ПИ с идентификатори 07079.665.149, 07079.665.150, 07079.665.151, 07079.665.152, 07079.665.153, 07079.665.154 и 07079.665.155 по КК на гр. Бургас, община Бургас и ПУП - ПУР за осъществяване на транспортен достъп и трасета на техническата инфраструктура, в землището на ж.к. "Меден Рудник", гр. Бургас, община Бургас

Фаза: Окончателен проект  
Част: Градоустройство  
Чертеж: ПУП-ПРЗ М 1:1000

Проектанти:  
арх. Айлин Ахмед  
инж. Деан Райков

юни 2018