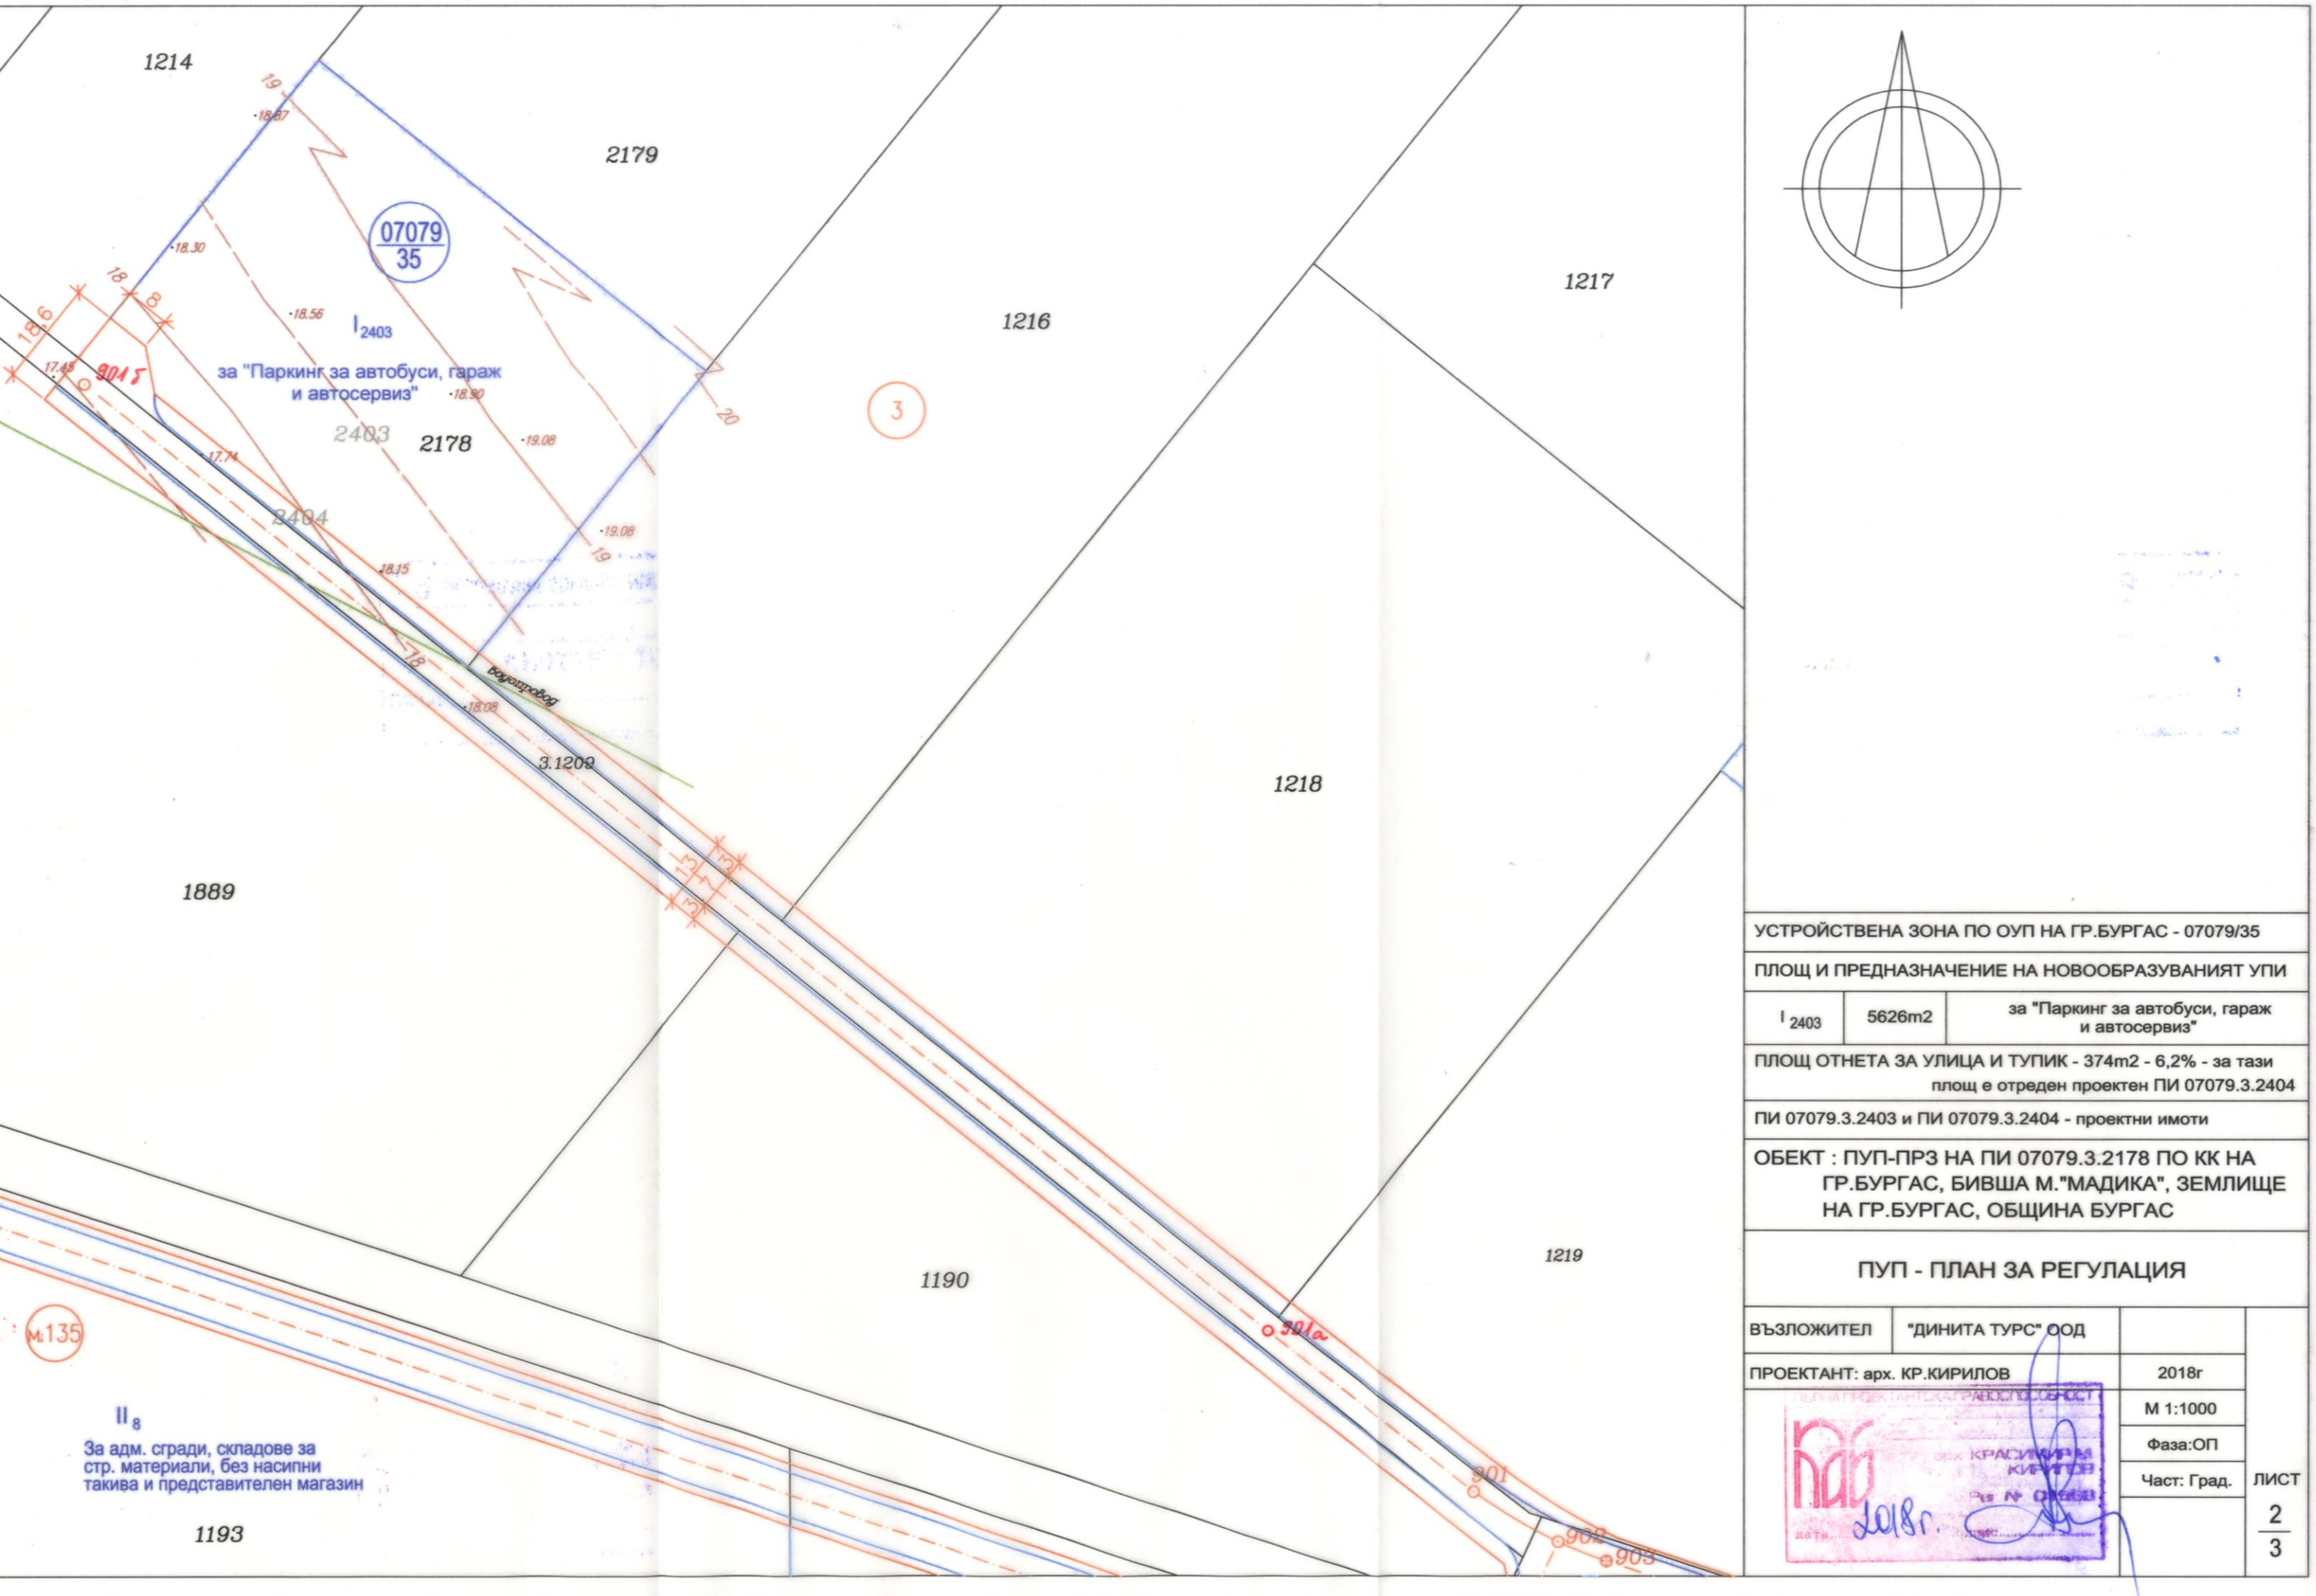

УСТРОЙСТВЕНА ЗОНА ПО ОУП НА ГР.БУРГАС - 07079/35

ПЛОЩ И ПРЕДНАЗНАЧЕНИЕ НА НОВООБРАЗУВАНИЯТ УПИ

I 2403	5626m2	за "Паркинг за автобуси, гараж и автосервиз"

ПЛОЩ ОТНЕТА ЗА УЛИЦА И ТУПИК - 374m2 - 6,2% - за тази площ е отреден проектен ПИ 07079.3.2404

ПИ 07079.3.2403 и ПИ 07079.3.2404 - проектни имоти

ОБЕКТ : ПУП-ПРЗ НА ПИ 07079.3.2178 ПО КК НА ГР.БУРГАС, БИВША М."МАДИКА", ЗЕМЛИЩЕ НА ГР.БУРГАС, ОБЩИНА БУРГАС

ПУП - ПЛАН ЗА РЕГУЛАЦИЯ

ВЪЗЛОЖИТЕЛ	"ДИНИТА ТУРС" ООД		
ПРОЕКТАНТ: арх. КР.КИРИЛОВ		2018г	
		М 1:1000	
		Фаза:ОП	
		Част: Град.	ЛИСТ 2/3

ПЛАНИРАЩИ АВТОРСКИ ПРАВОСПОСОБНОСТ
арх. КРАСИМИР КИРИЛОВ
Рег. № 04693
дата 2018г.