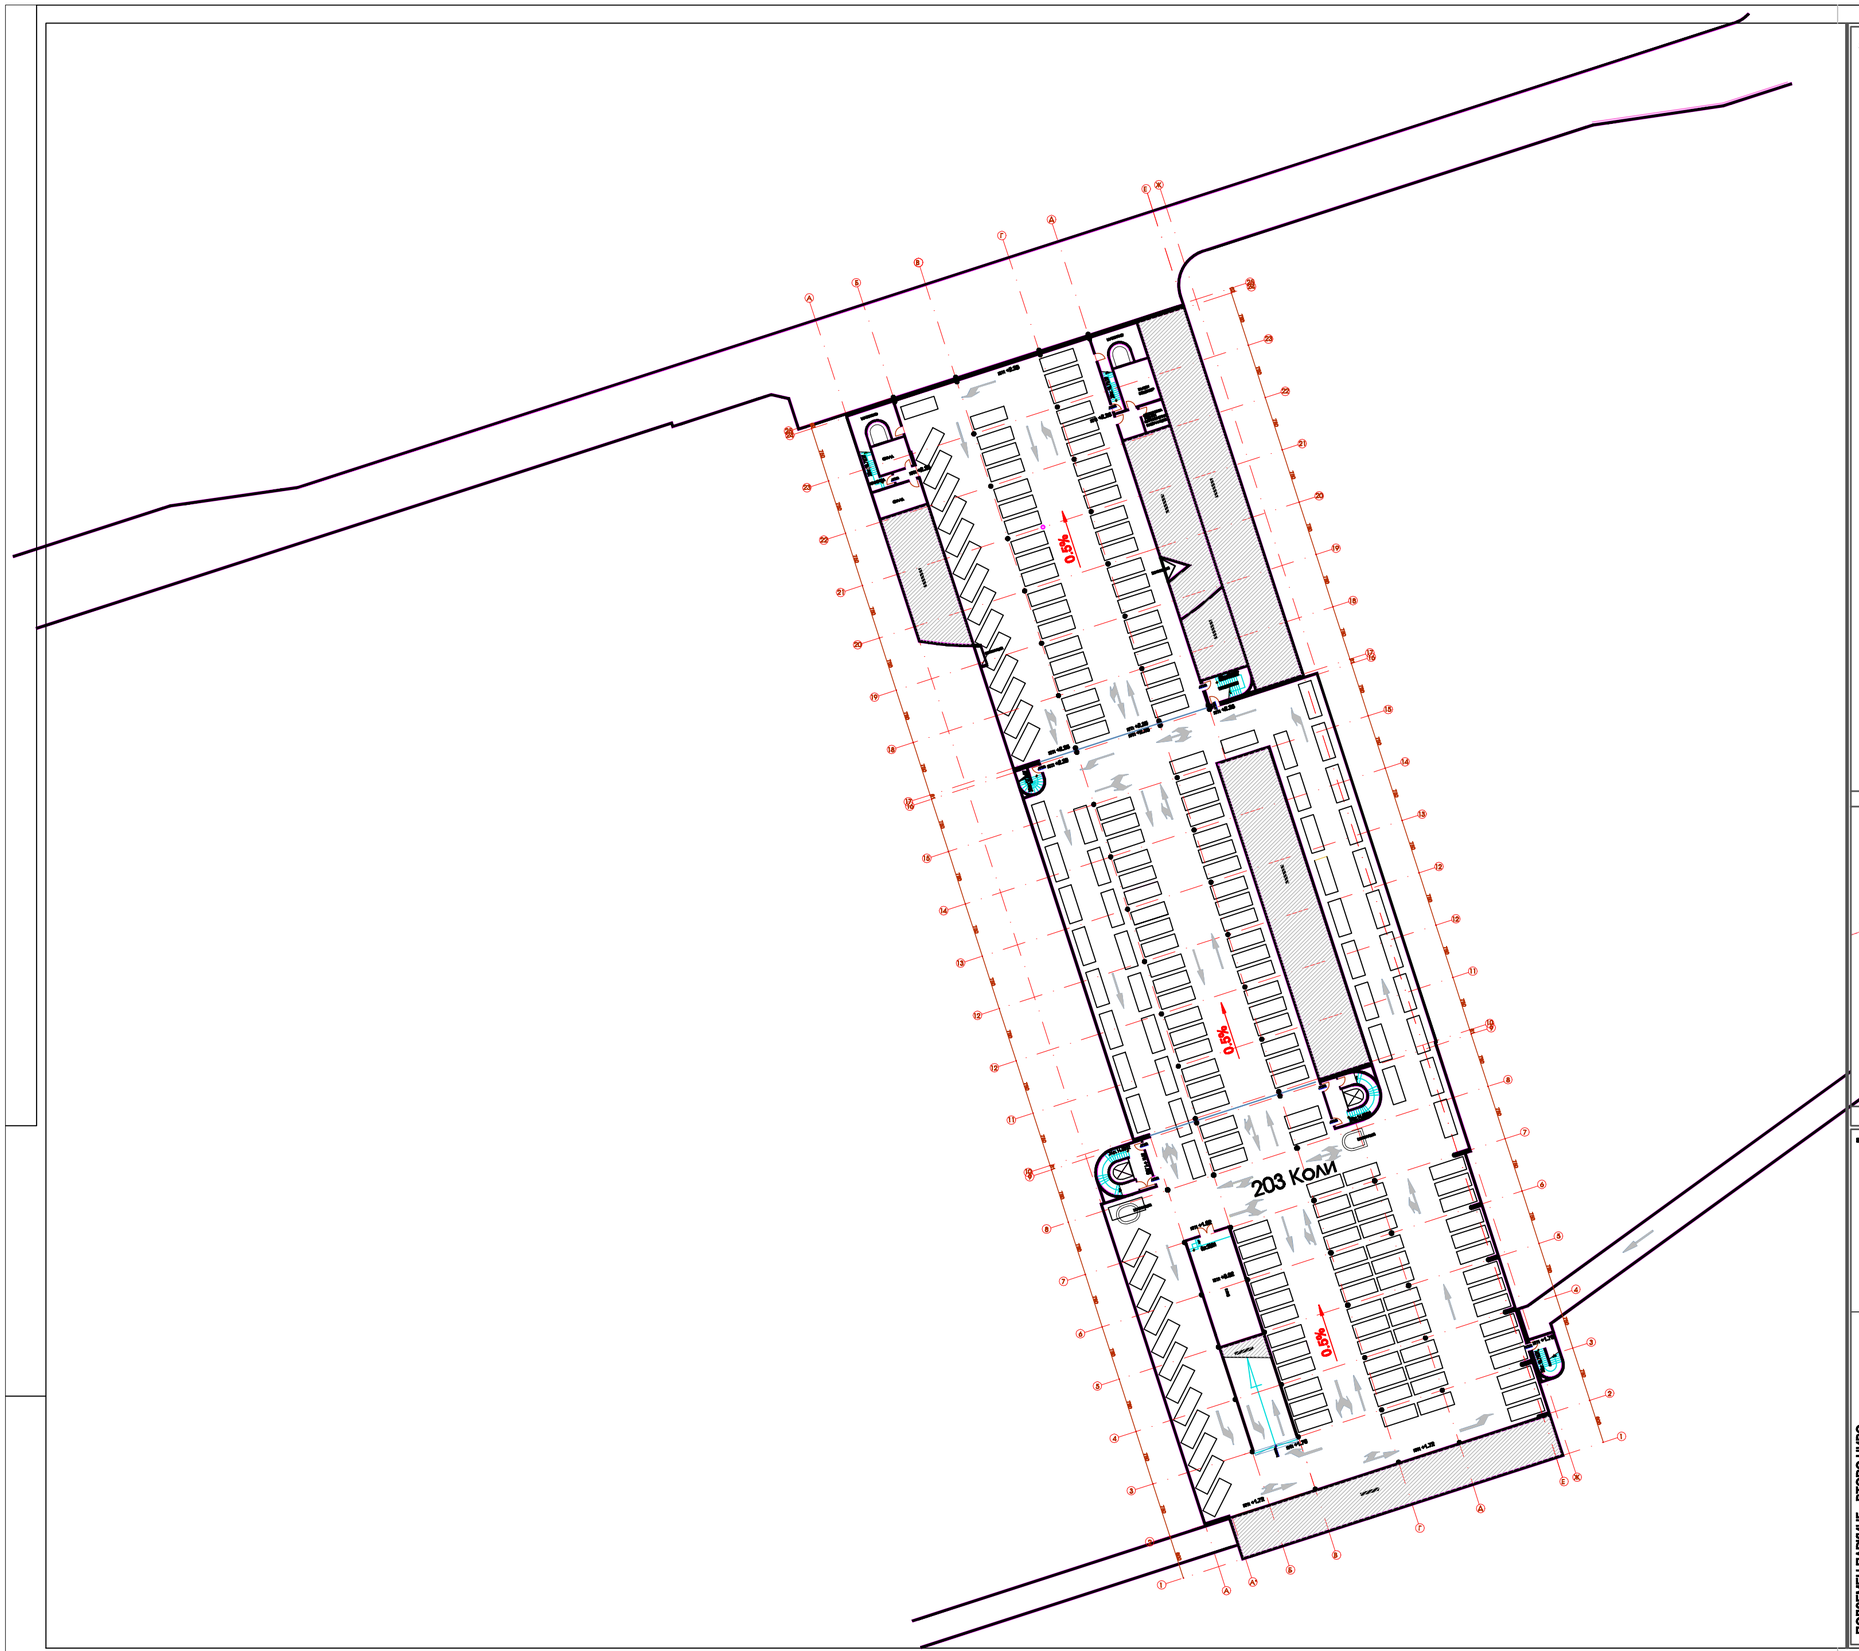


ЛЕГЕНДА

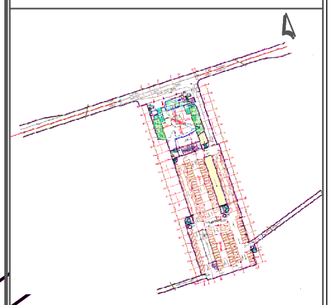

ПОДЗЕМЕН ПАРКИНГ - ВТОРО НИВО

Обект: РЕКОНСТРУКЦИЯ, ДОИЗГРАЖДАНЕ И ОСНАБДЯВАНЕ НА ПЕШЕХОДНА ЗОНА УЛ."АЛЕКСАНДЪР СТАМБОЛИЙСКИ" ДО "СВ.СВ. КИРИЛ И МЕТОДИЙ ТР.ДЪРВЕНИК"

Подобект: ПОДЗЕМЕН ПАРКИНГ НА ПЛОЩАД "ТРОЙКАТА" ГР.БУРГАС - ИДЕЕН ПРОЕКТ

Възложител: ОБЩИНА БУРГАС

АТИКА-Р5-ООД
АРХИТЕКТУРНО ПРОЕКТИРАНЕ И МЕНИДЖЪРИНГ

Фаза: 03-07079-03 Проект: 01-01-01-03 Част: М.П.
АРХИТЕКТУРА
Мащаб: 1:200 Формат: А0 Дата: 2008-12 Лист: 1/8

ОТГОВОРЕН ПРОЕКТАНТ:

