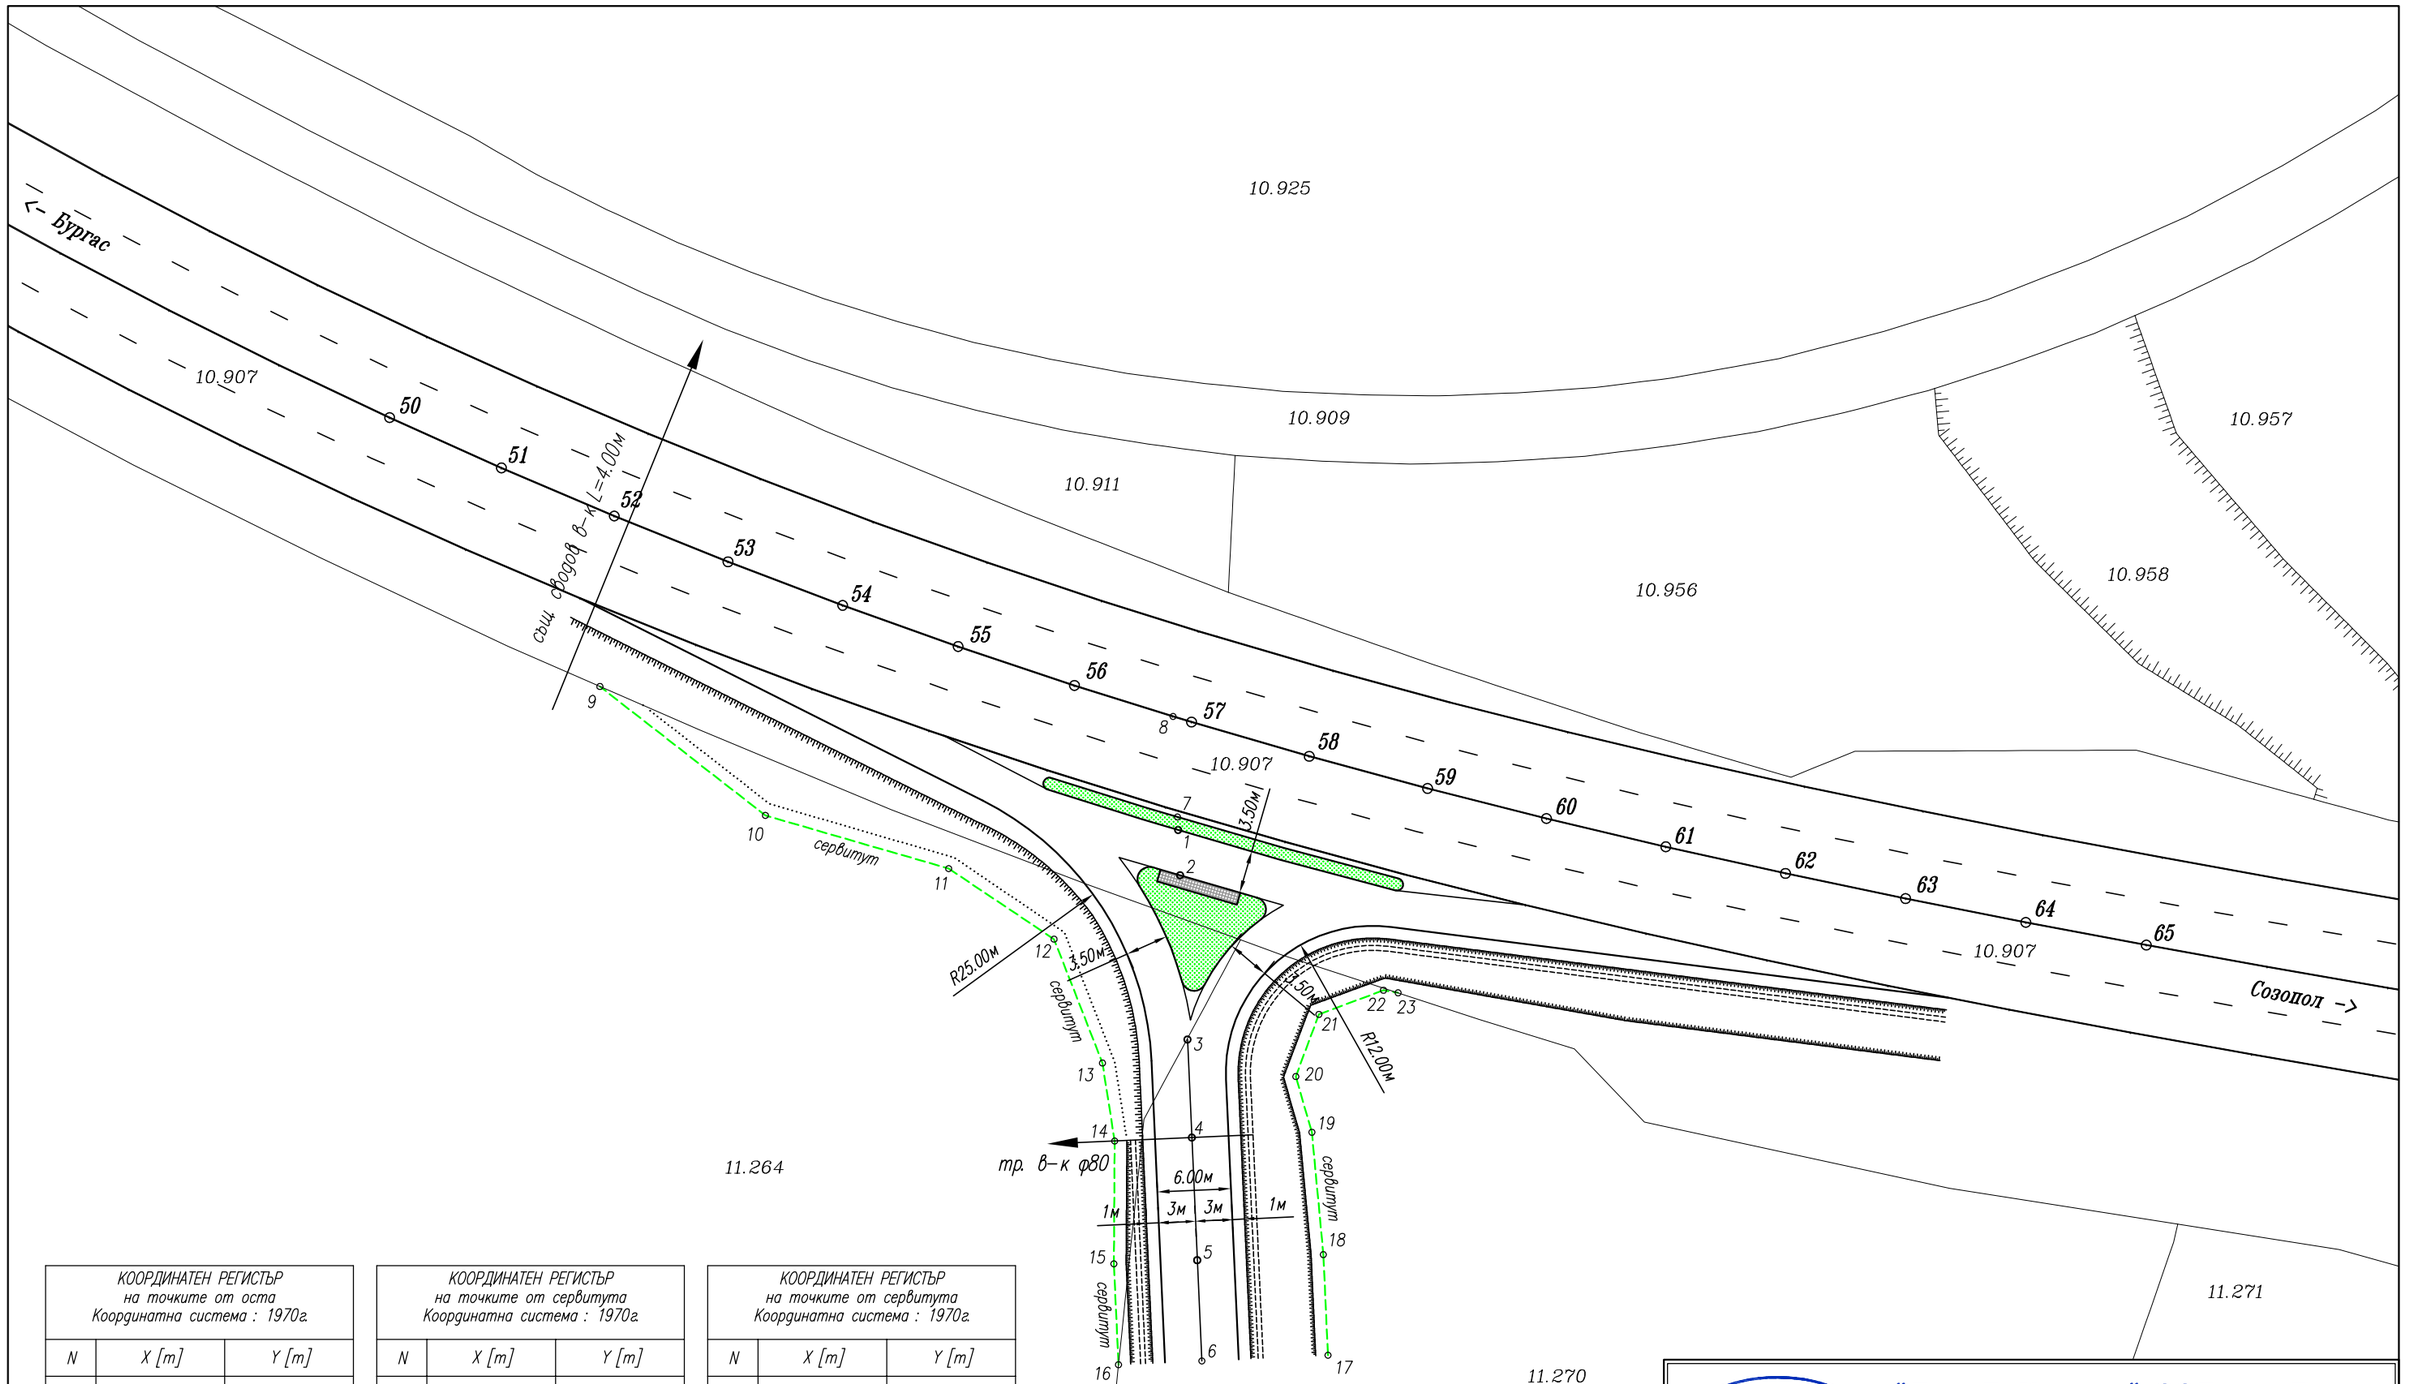

КООРДИНАТЕН РЕГИСТЪР на точките от ося Координатна система : 1970г.		
N	X [m]	Y [m]
1	4634137.793	9591330.146
2	4634134.100	9591330.311
3	4634120.715	9591330.912
4	4634112.723	9591331.265
5	4634102.733	9591331.705
6	4634094.519	9591332.088
7	4634138.848	9591330.098
8	4634147.043	9591329.730

КООРДИНАТЕН РЕГИСТЪР на точките от сервитута Координатна система : 1970г.		
N	X [m]	Y [m]
9	4634149.482	9591282.996
10	4634138.974	9591296.492
11	4634134.646	9591311.439
12	4634128.892	9591320.032
13	4634118.799	9591323.978
14	4634112.446	9591324.971
15	4634102.433	9591324.912
16	4634094.210	9591325.285

КООРДИНАТЕН РЕГИСТЪР на точките от сервитута Координатна система : 1970г.		
N	X [m]	Y [m]
17	4634094.986	9591342.367
18	4634103.186	9591341.995
19	4634113.154	9591341.056
20	4634117.698	9591339.744
21	4634122.762	9591341.631
22	4634124.730	9591346.894
23	4634124.519	9591348.084

"Л енд Л Консулт" ООД - гр. Бургас
ж.к Изгрев бл.136 партер 4 тел./факс: (056) 843 851 GSM: 088 777 6257 / 088 759 1610

ОБЕКТ: Пътно кръстовище и връзка за вилна зона "Росенец" с път II-99 при км. 4+433 – дясно, общ. Бургас

ВЪЗЛОЖИТЕЛ: Община Бургас

ПАРЦЕЛАРЕН ПЛАН

ФАЗА: ТП

ЧАСТ: Геодезия

Черт.No:1	Проектант	инж. В. Челебиев	
М 1:500	Изчертал	инж. В. Челебиев	
03.2010г.			