


ИЗМЕНЕНИЕ ЗА КВАРТАЛИ 23 И 24 ПО ПЛАНА НА К-С "БРАТЯ МИЛАДИНОВИ"

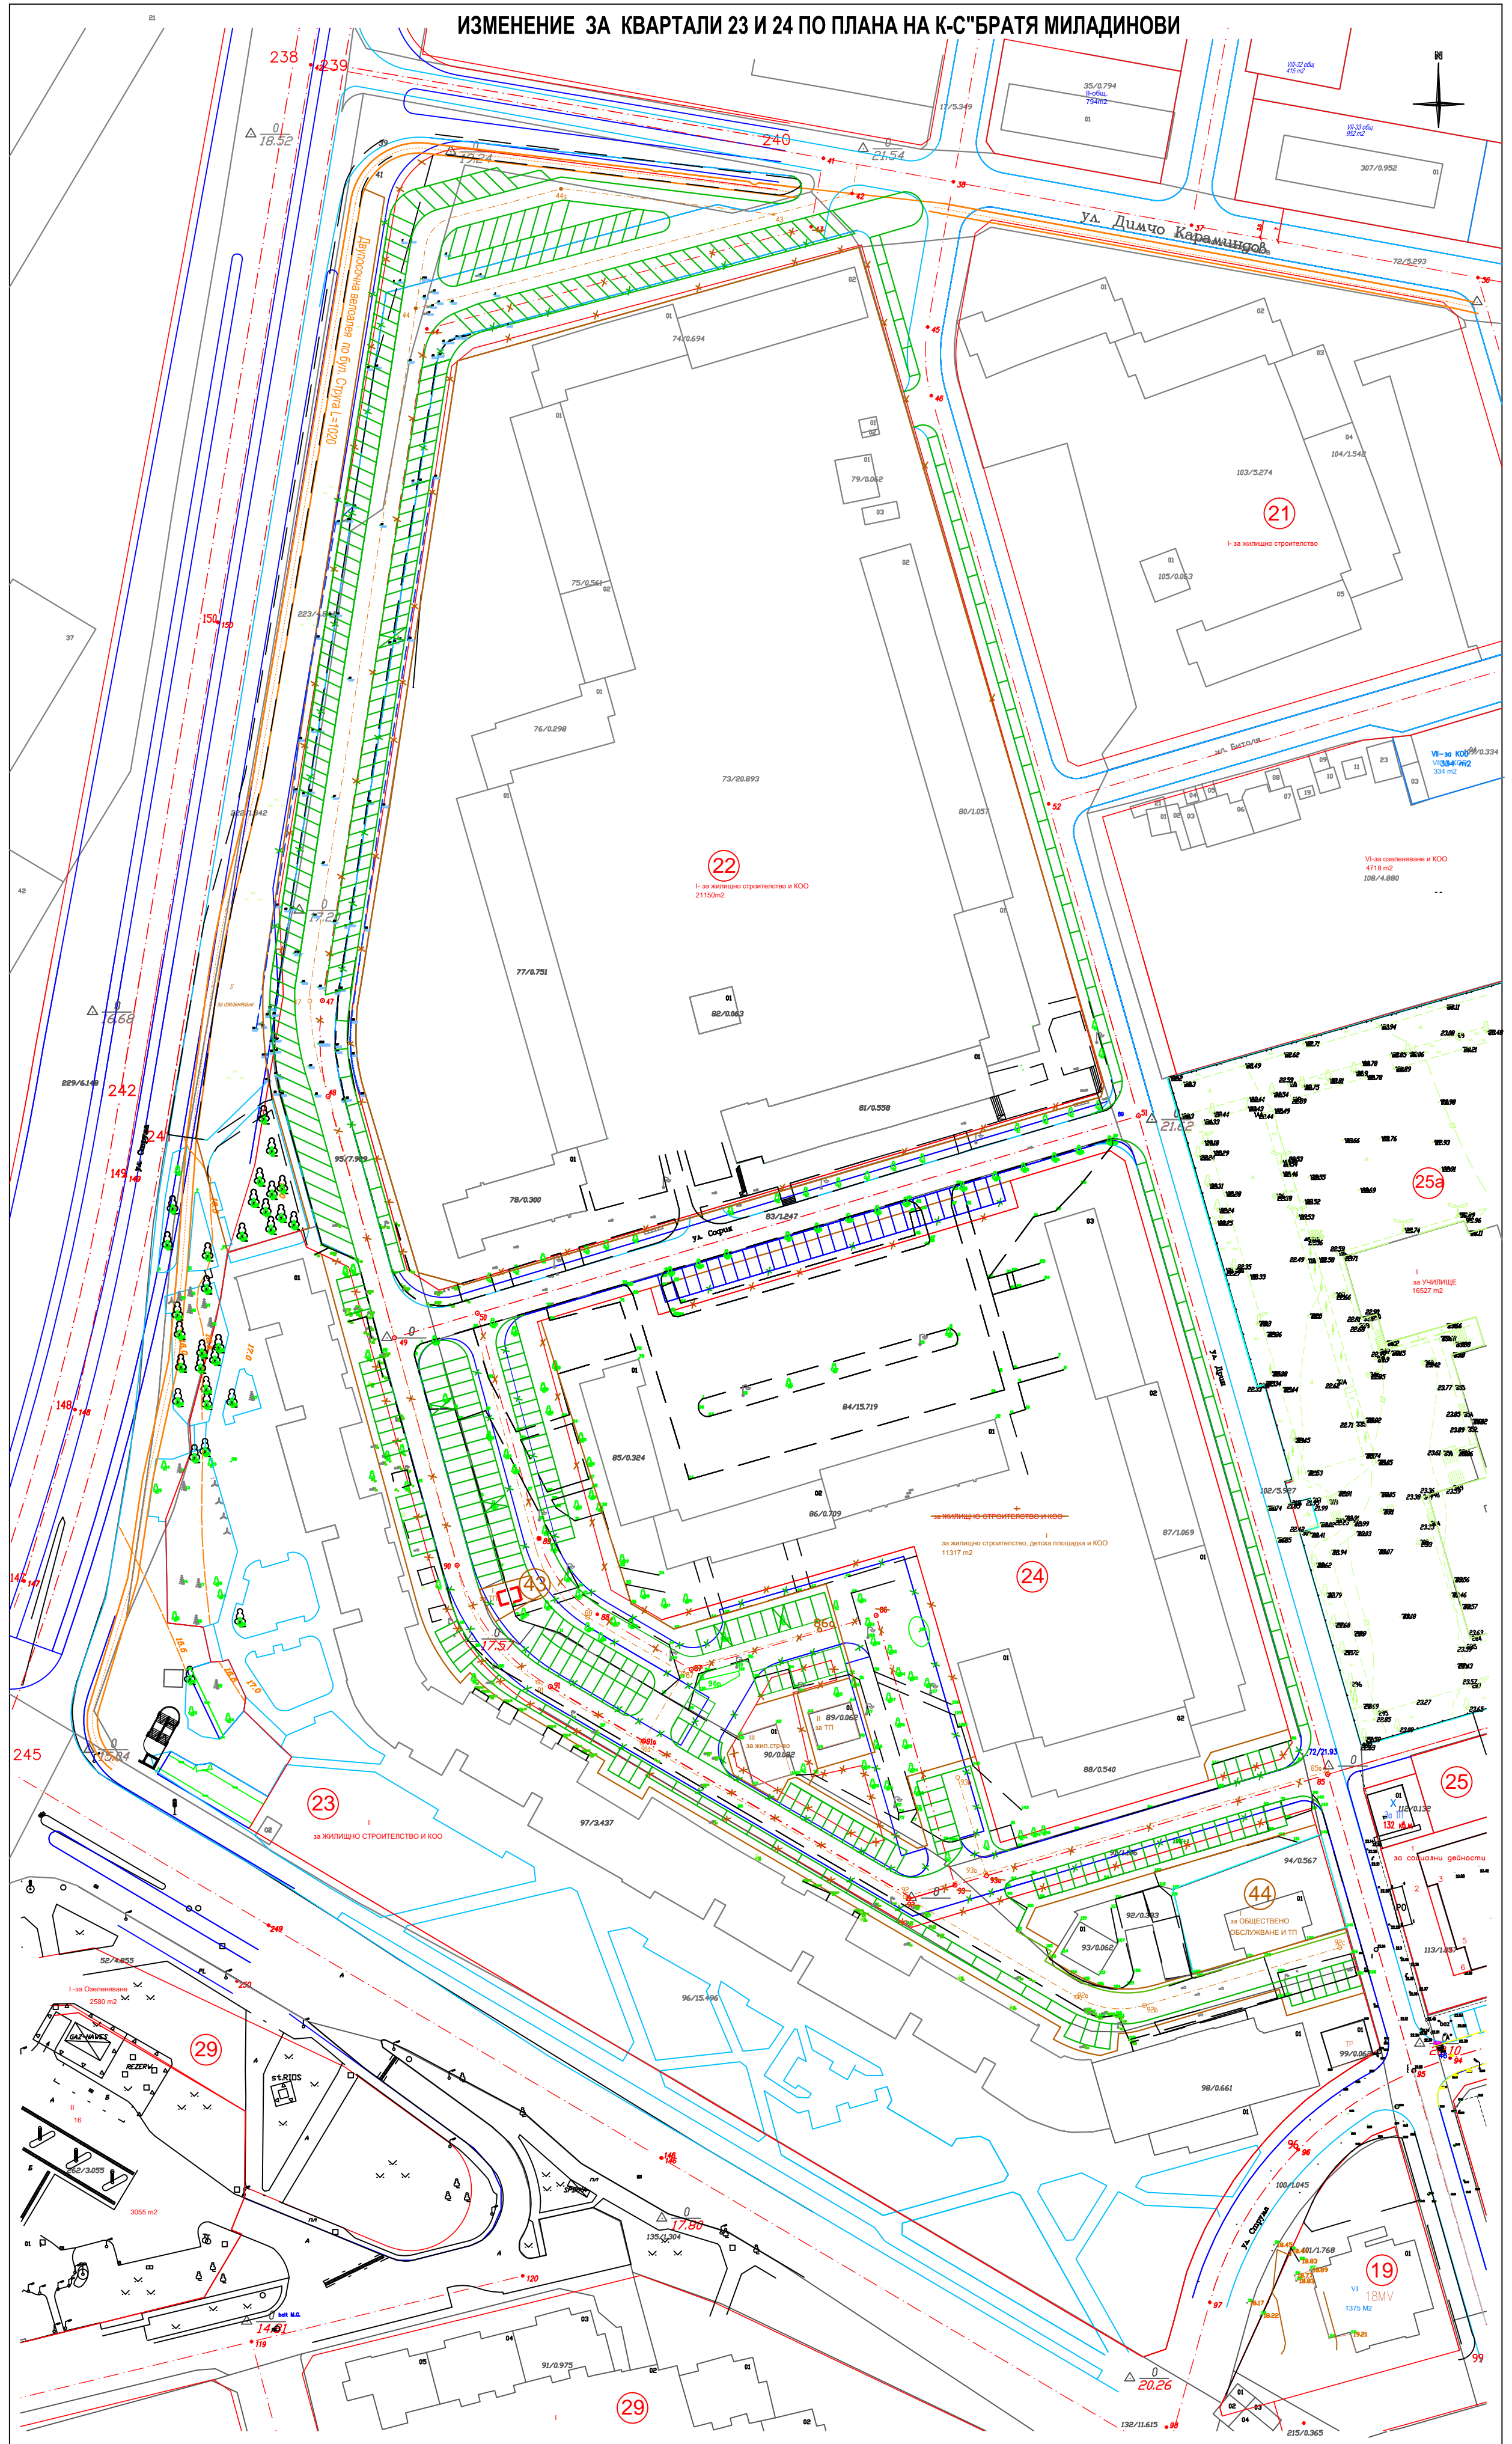

ОБЩИНА БУРГАС		
ОБЕКТ: Изменение на ПУП-ПРЗ между квартали 23 и 24 по плана на к-с "Братя Миладинови", гр. Бургас		
ВЪЗЛОЖИТЕЛ: ОБЩИНА БУРГАС - служебен проект		
ПРОЕКТАНТ: арх. Малина Дончева		
Фаза: ОП	Мащаб 1:500	04.2017 год.
	Лист № 2 / 4	гр. Бургас