


- ул. "Славянска"
- 25 бр. места синя зона
  - 6 бр. места служебен абонамент
  - 4 бр. места за TAXI
  - 1 бр. място за инвалиди

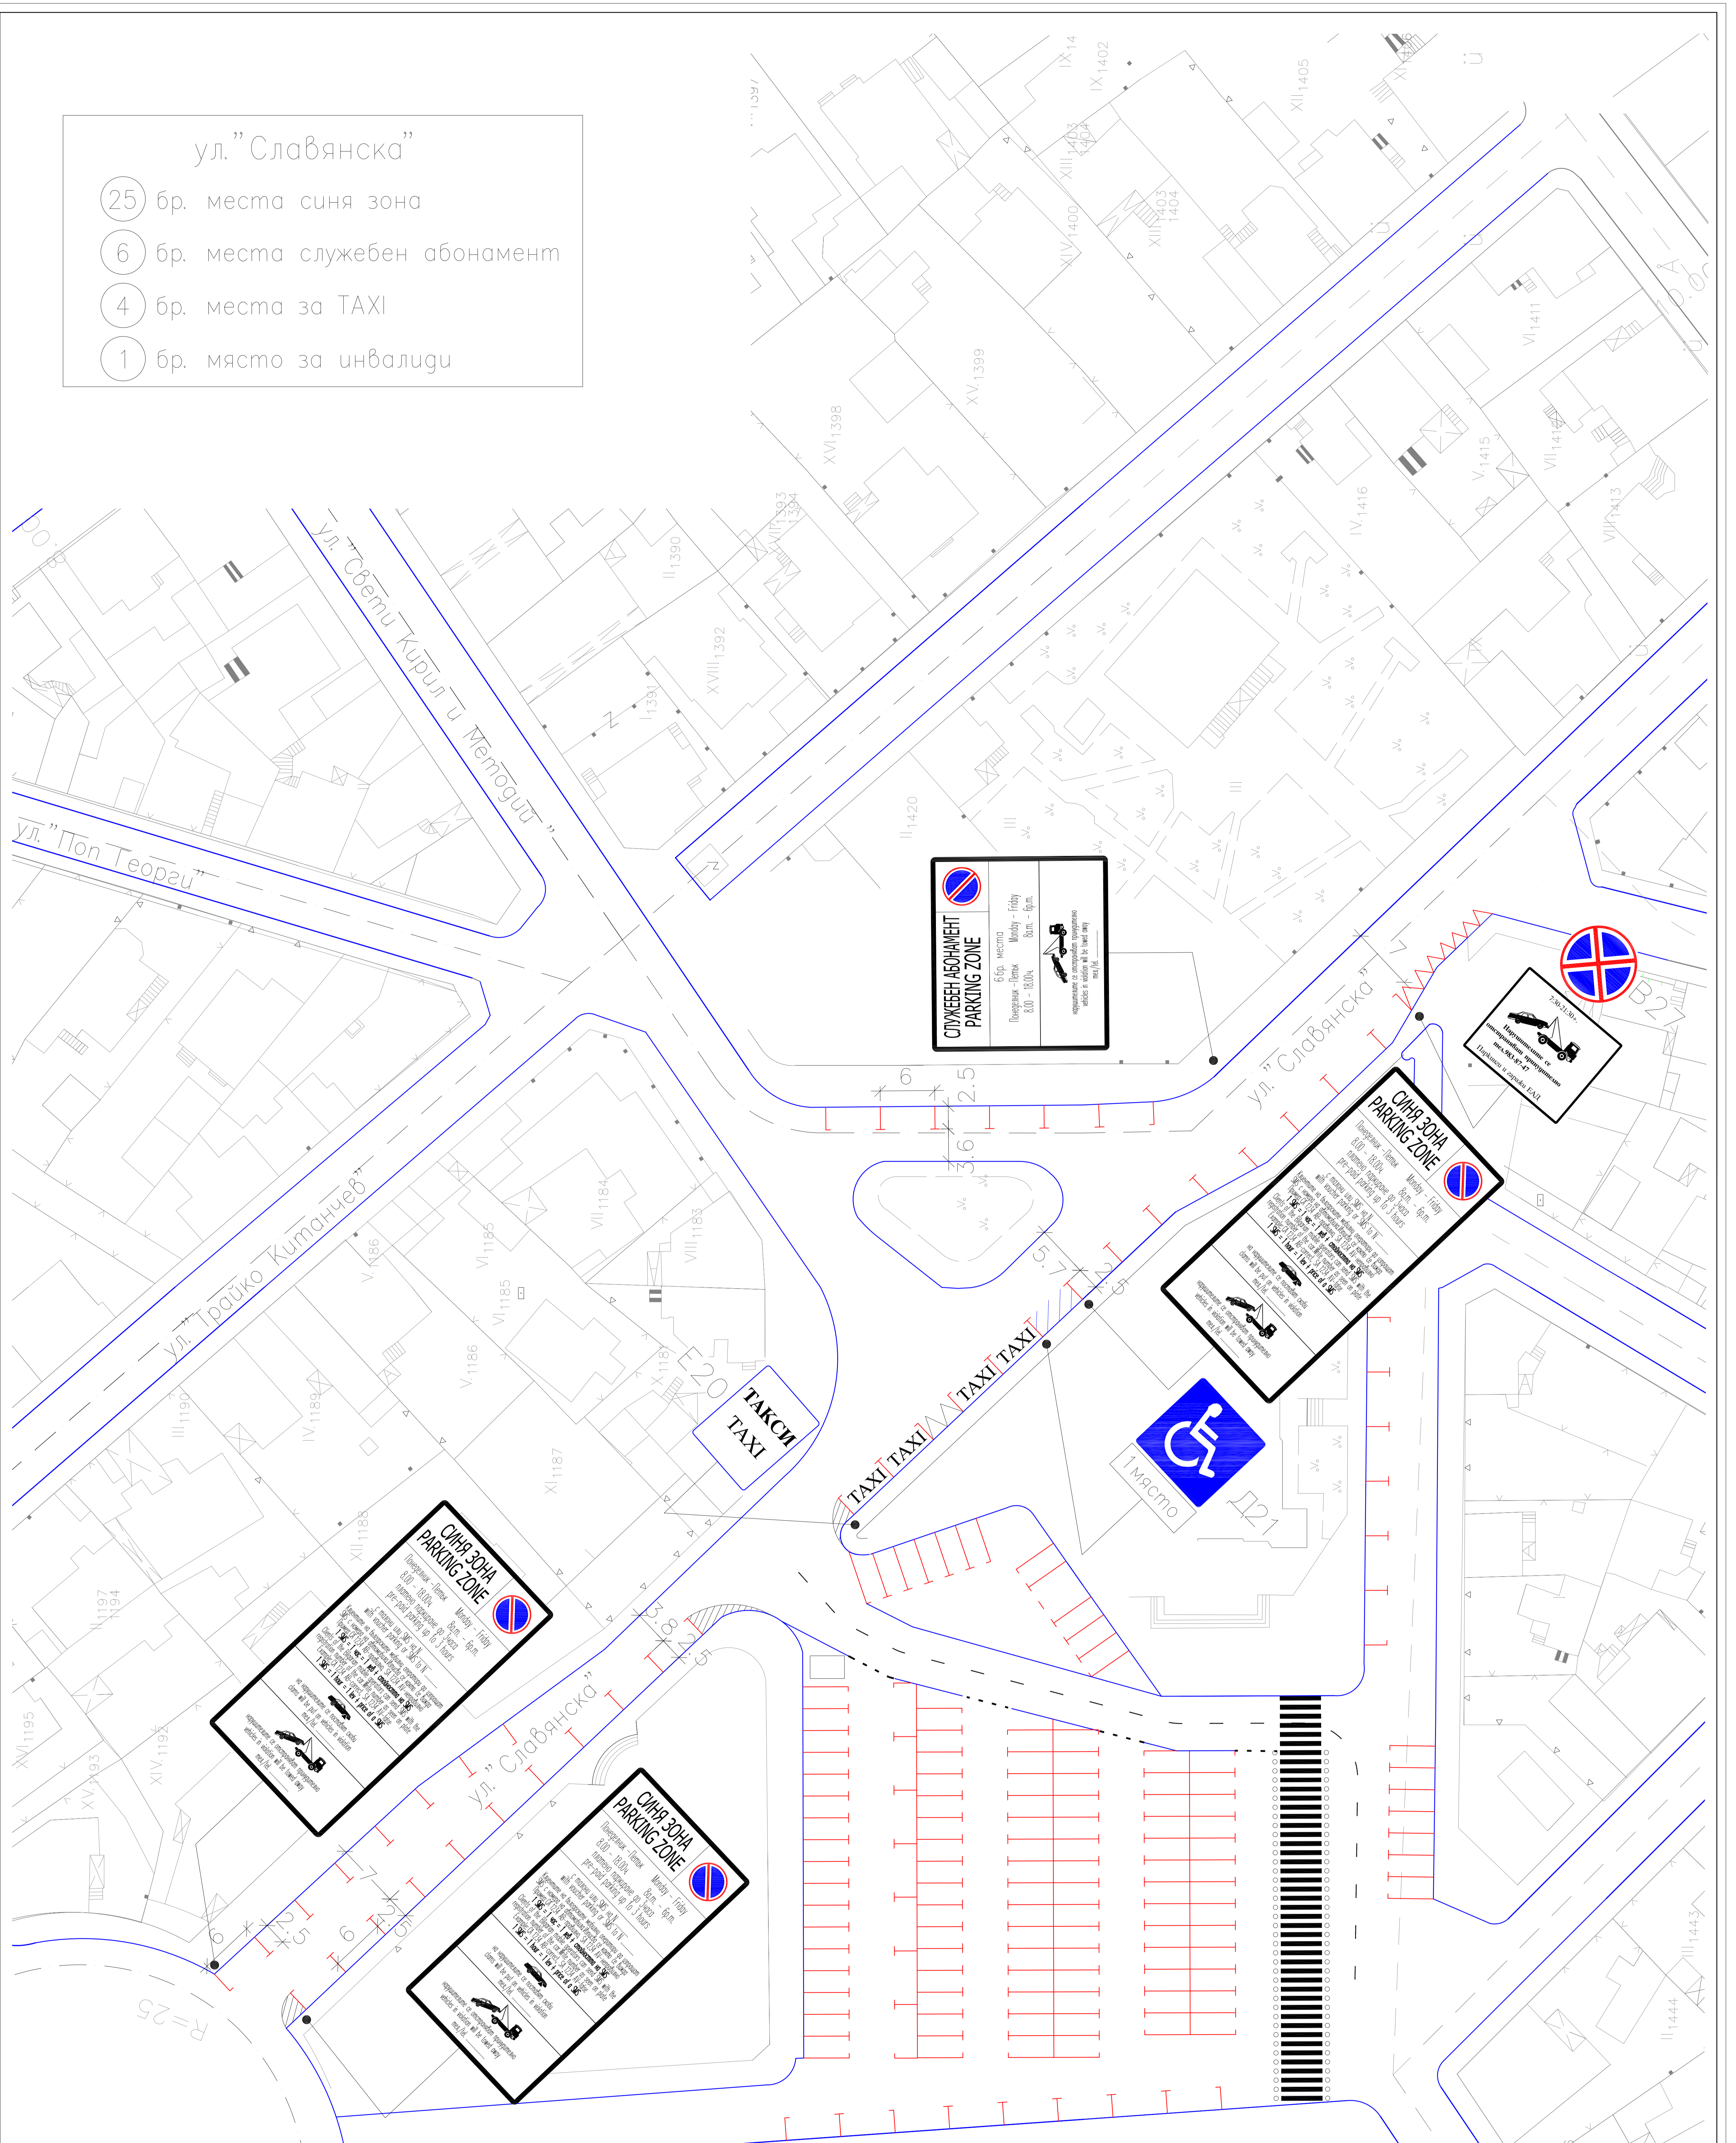

**ИНЖпроект оод**

гр.Бургас бул.Хр.Ботев 93 тел/факс 056/830866

проектант:инж. Й. Георгиев

ОБЕКТ:

Схеми на паркоместа за "Синя зона"  
гр.Бургас

ПРОЕКТАНТ

ЧЕРТЕЖ  
СЪГЛАСУВАЛИ

ул."Славянска"

част ПЪТНА

фаза ТП

М 1:1000

чертеж №8